

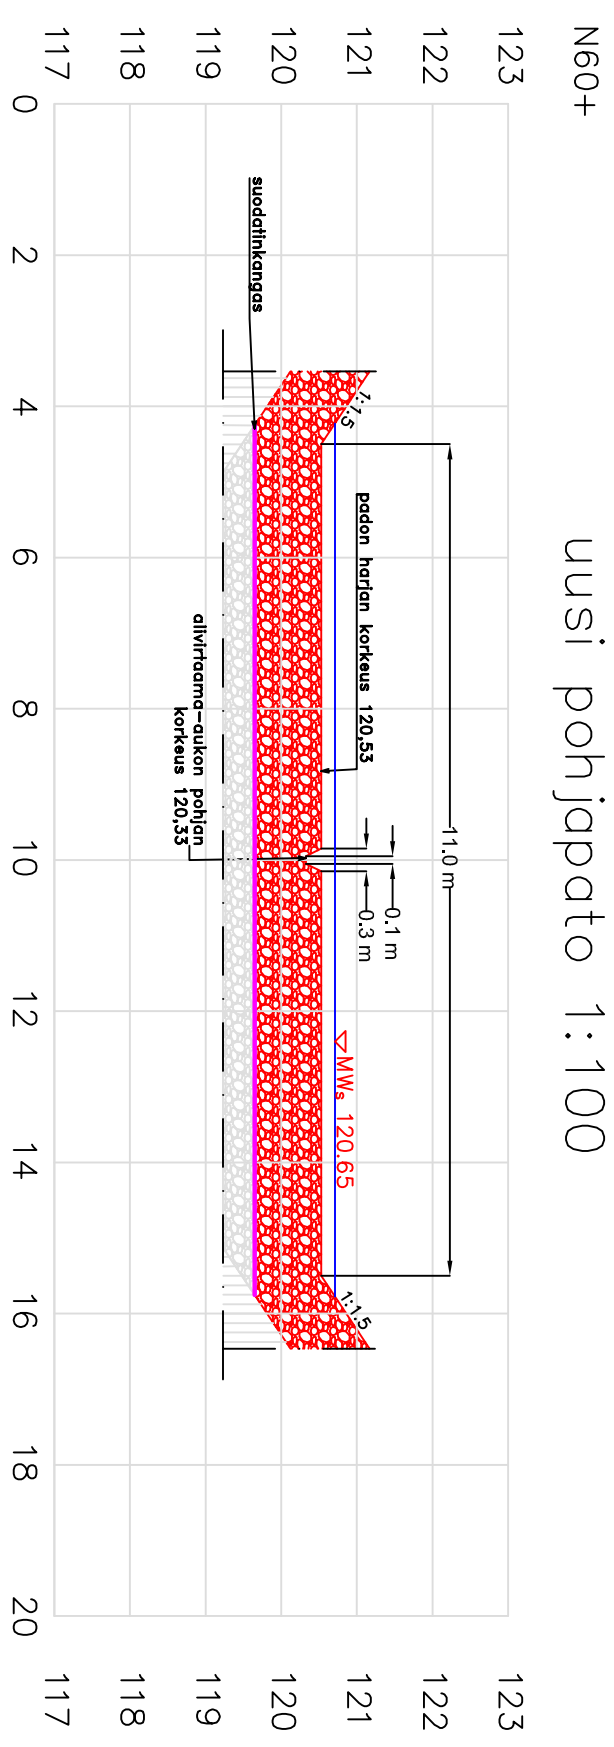
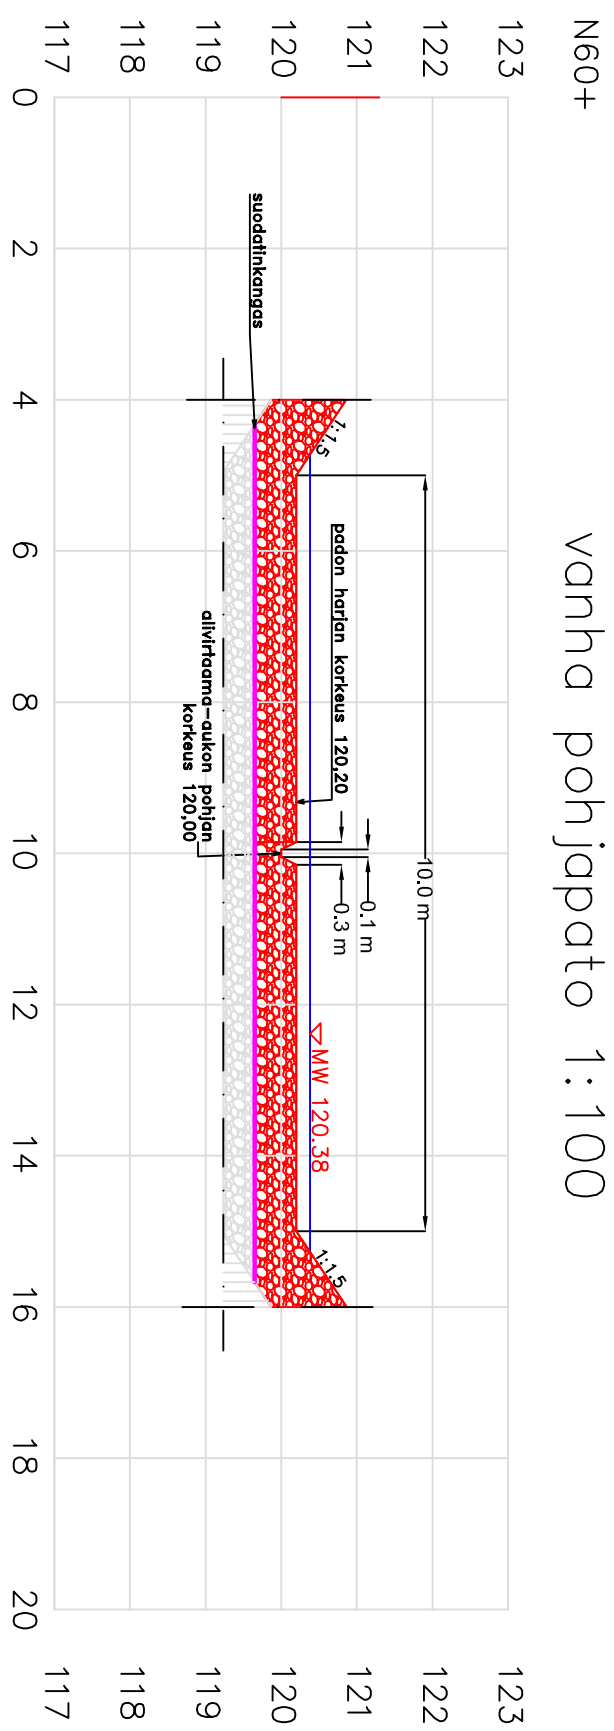
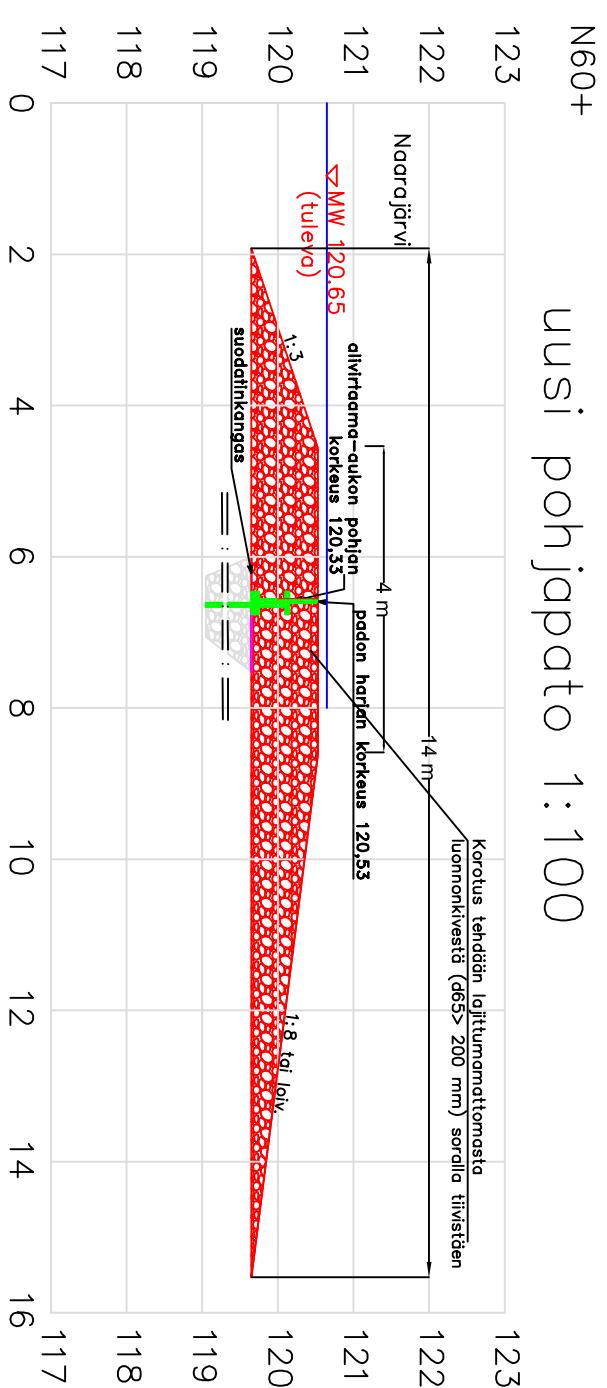
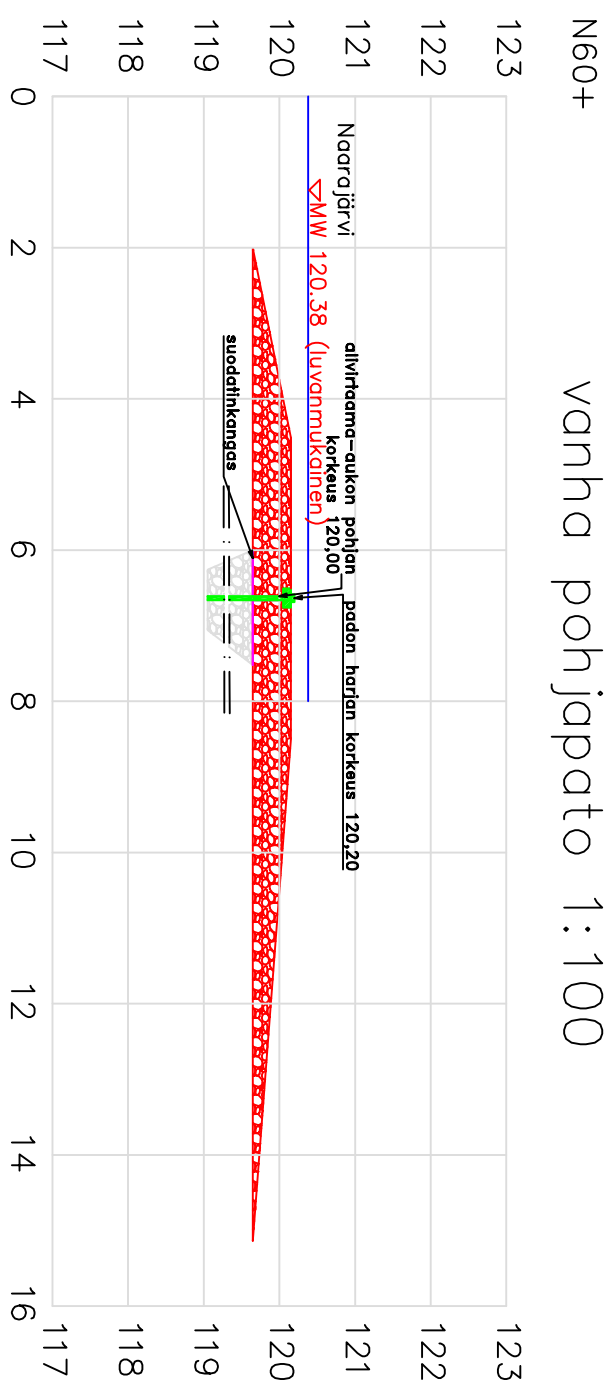
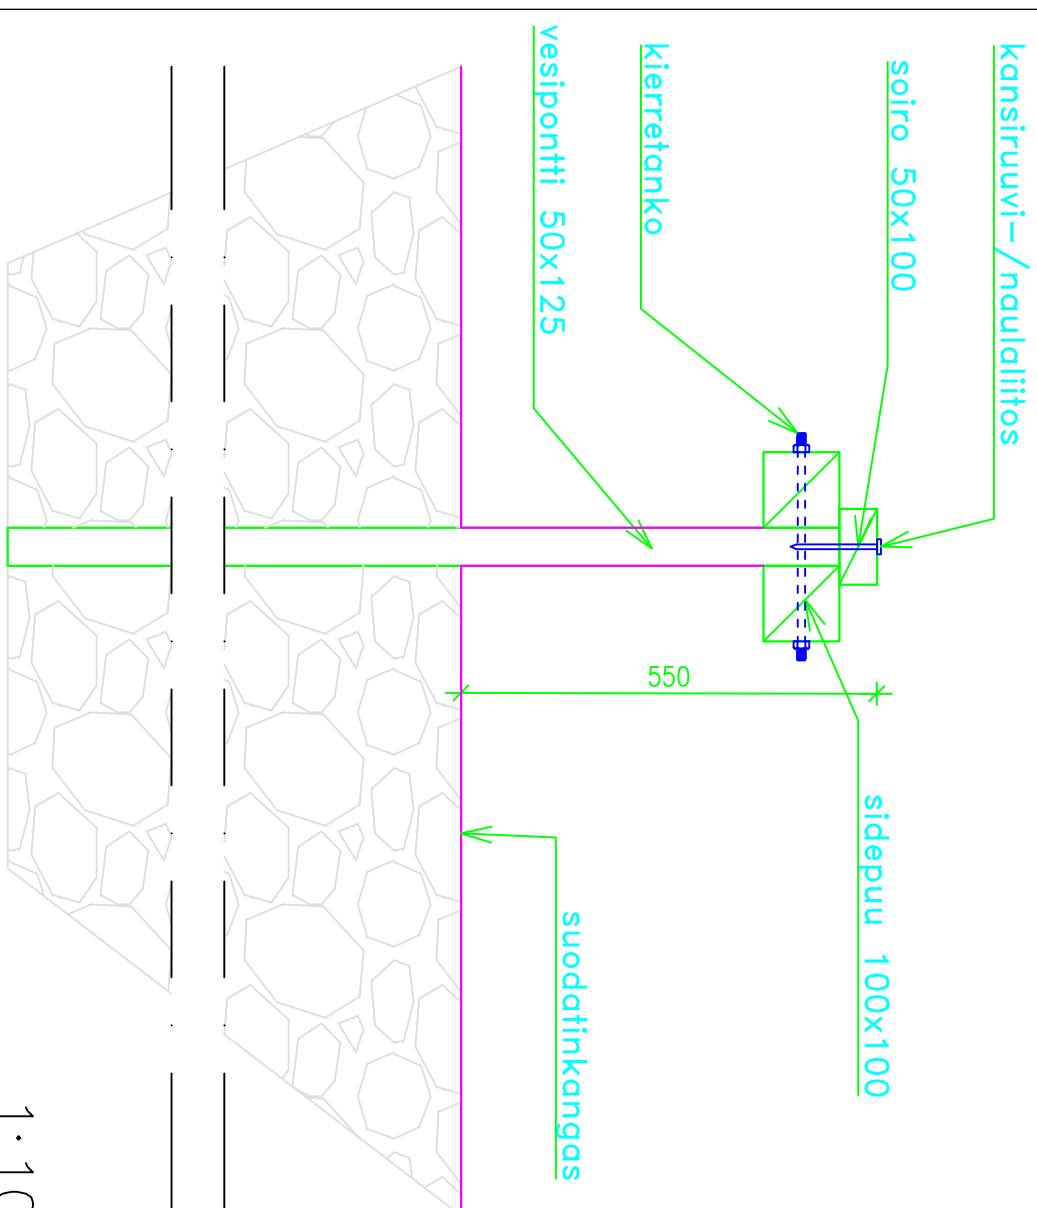


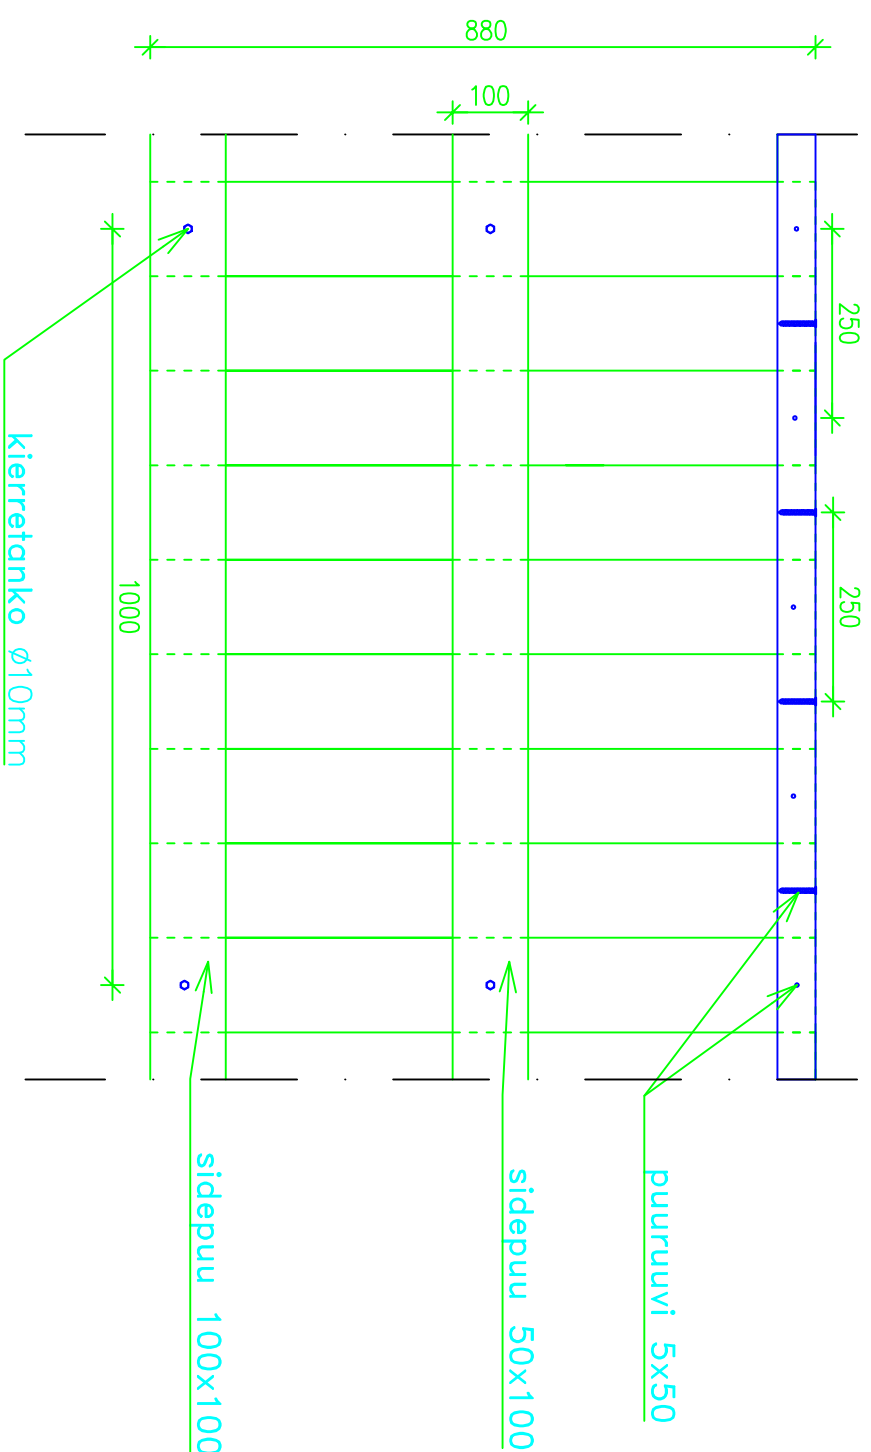

- vesipontti 50x125
- sidepuu 50x100 painekyllästetty (Luokka A)
- sidepuu 100x100 painekyllästetty (Luokka A)
- kulmarauta L50x50x3 S235JR
- kierretanko Ø10mm 5.6

- vesipontti 50x125 painekyllästetty (Luokka A)
- sidepuu 50x100 painekyllästetty (Luokka A)
- sidepuu 100x100 painekyllästetty (Luokka A)
- kulmarauta 50x50x3
- puuruuvi Ø5mm, L=50mm sinkitty
- kierretanko Ø10mm 5.6

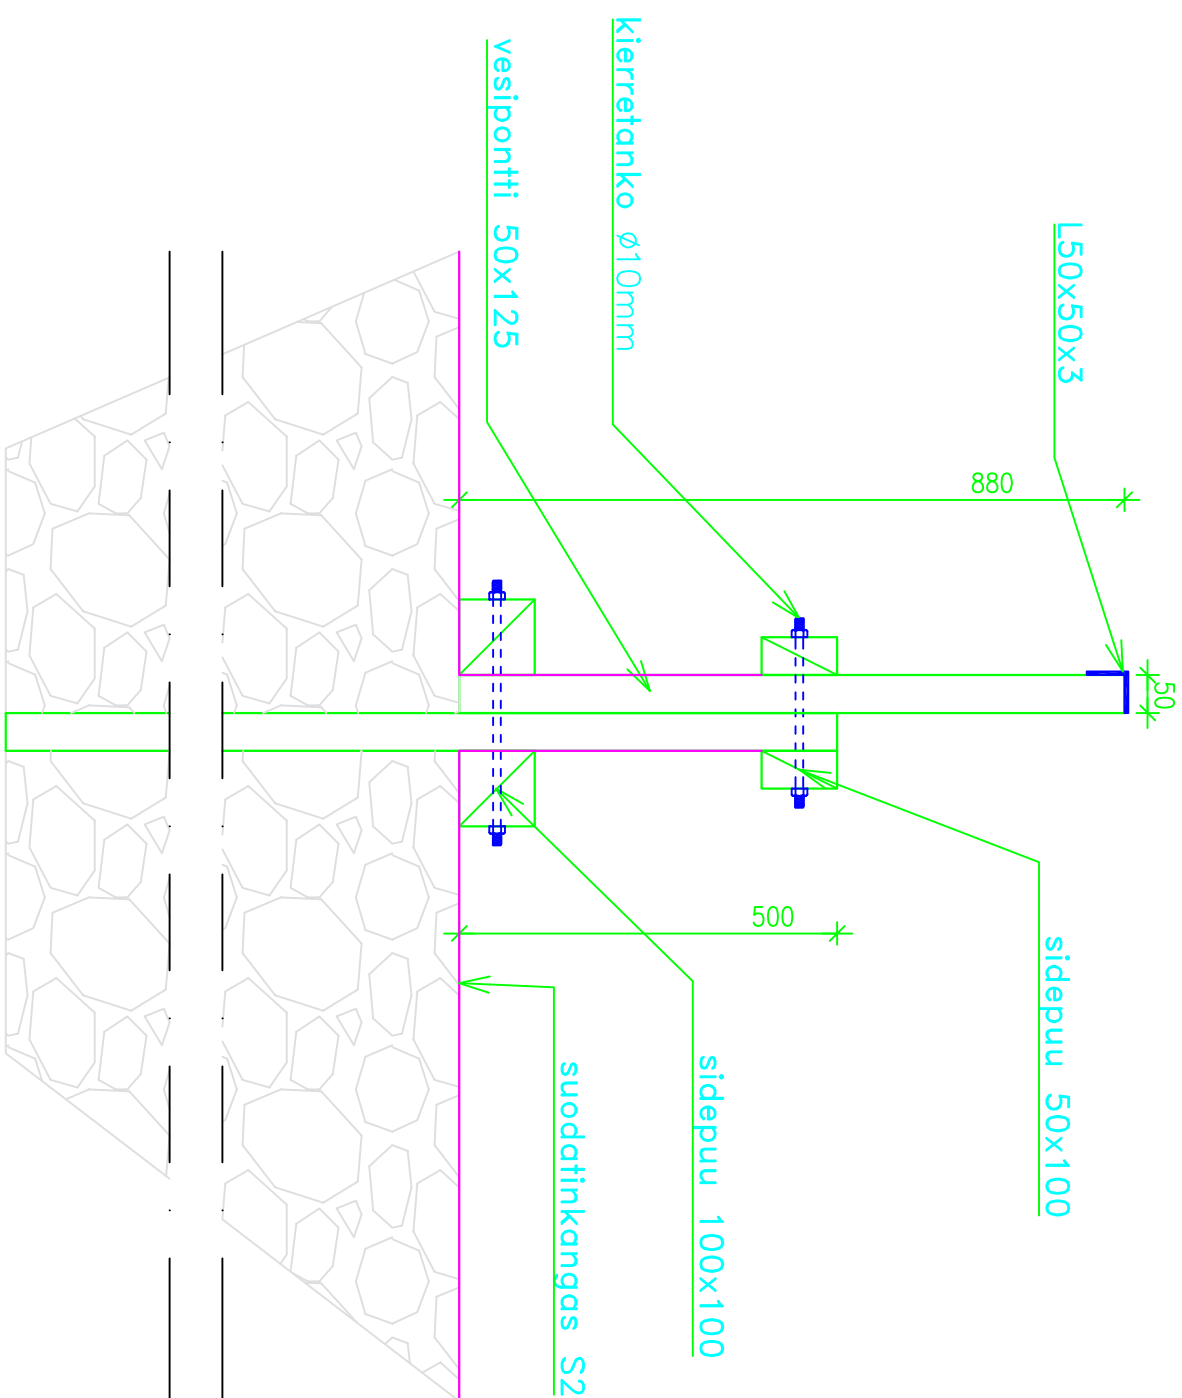

 Maveplan Keskiviesmäentie 1 00250 OULU Puh. 08-373 307 etuhoitojakarhu@maveplan.fi		Harjoitus Liite no Liite 4.2
Suunn. Lauri Keskiö	Päätyö 10.6.2016 Työ Hannu Alatalo	Harjoitus Liite no Liite 4.2
Päätyö 10.6.2016 Työ Hannu Alatalo	Päätyö 10.6.2016 Työ Hannu Alatalo	Harjoitus Liite no Liite 4.2