


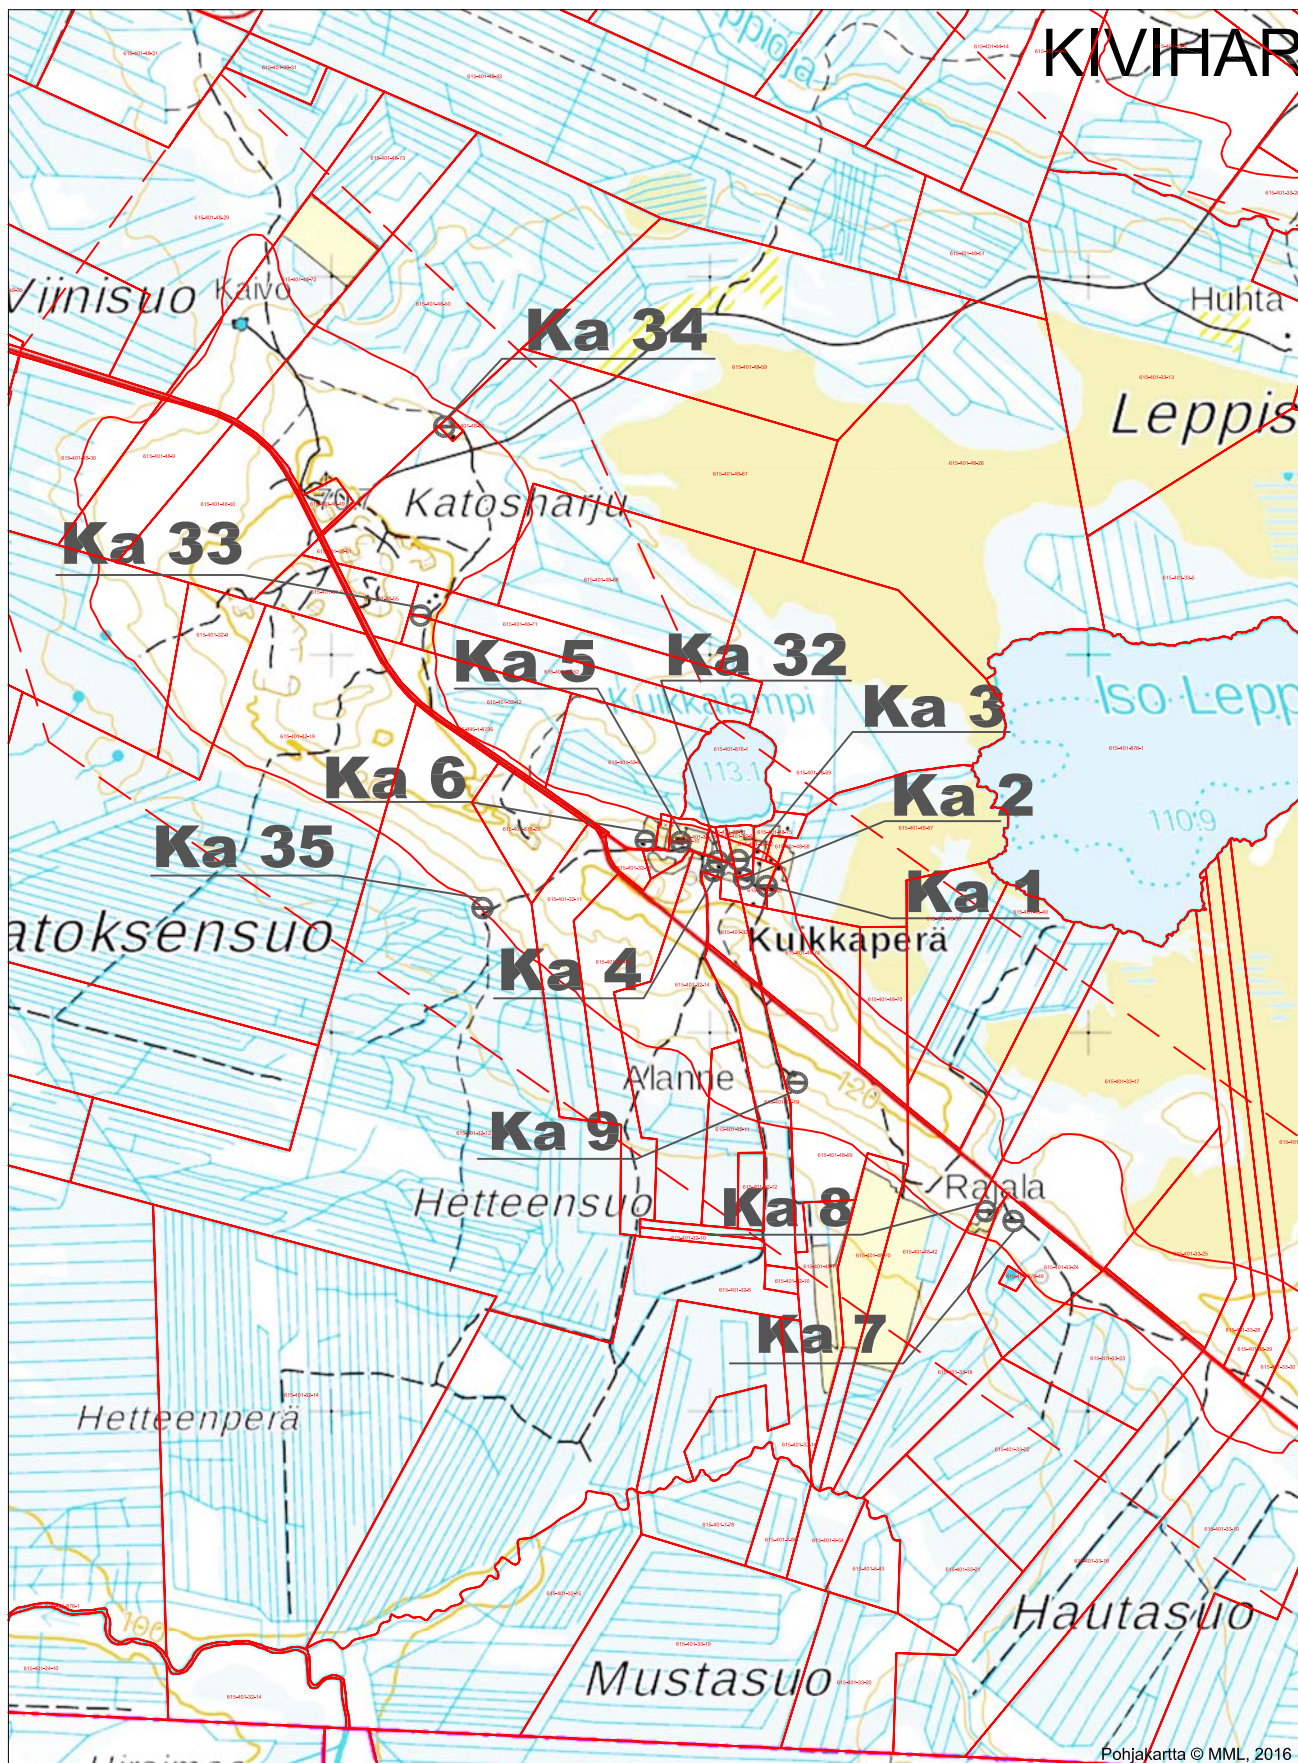

OULUN KAUPUNKI OULUN VESI Viinivaara-hankkeen talousvesikaivoselvitys	1:15 000 Kuikkaperän ja Katosharjun talousvesikaivot		
FCG FCG Suunnittelu ja tekniikka Oy Mikrokatu 1, PL 1199, 70211 Kuopio Puh. 0104090 www.fcg.fi	Suunnitteluala, työnumero ja piirustuksen numero YMS P30561 2 Tiedosto TIEDOSTO		
Päiväys 27.10.2016 Pääsuunn. Jari Kärkkäinen Hyv.	Suunn./Piirt. Tarkastaja Yhteyshenkilö Jari Kärkkäinen		