


LIITE 7

Leikkaus- /pengerrakenteet

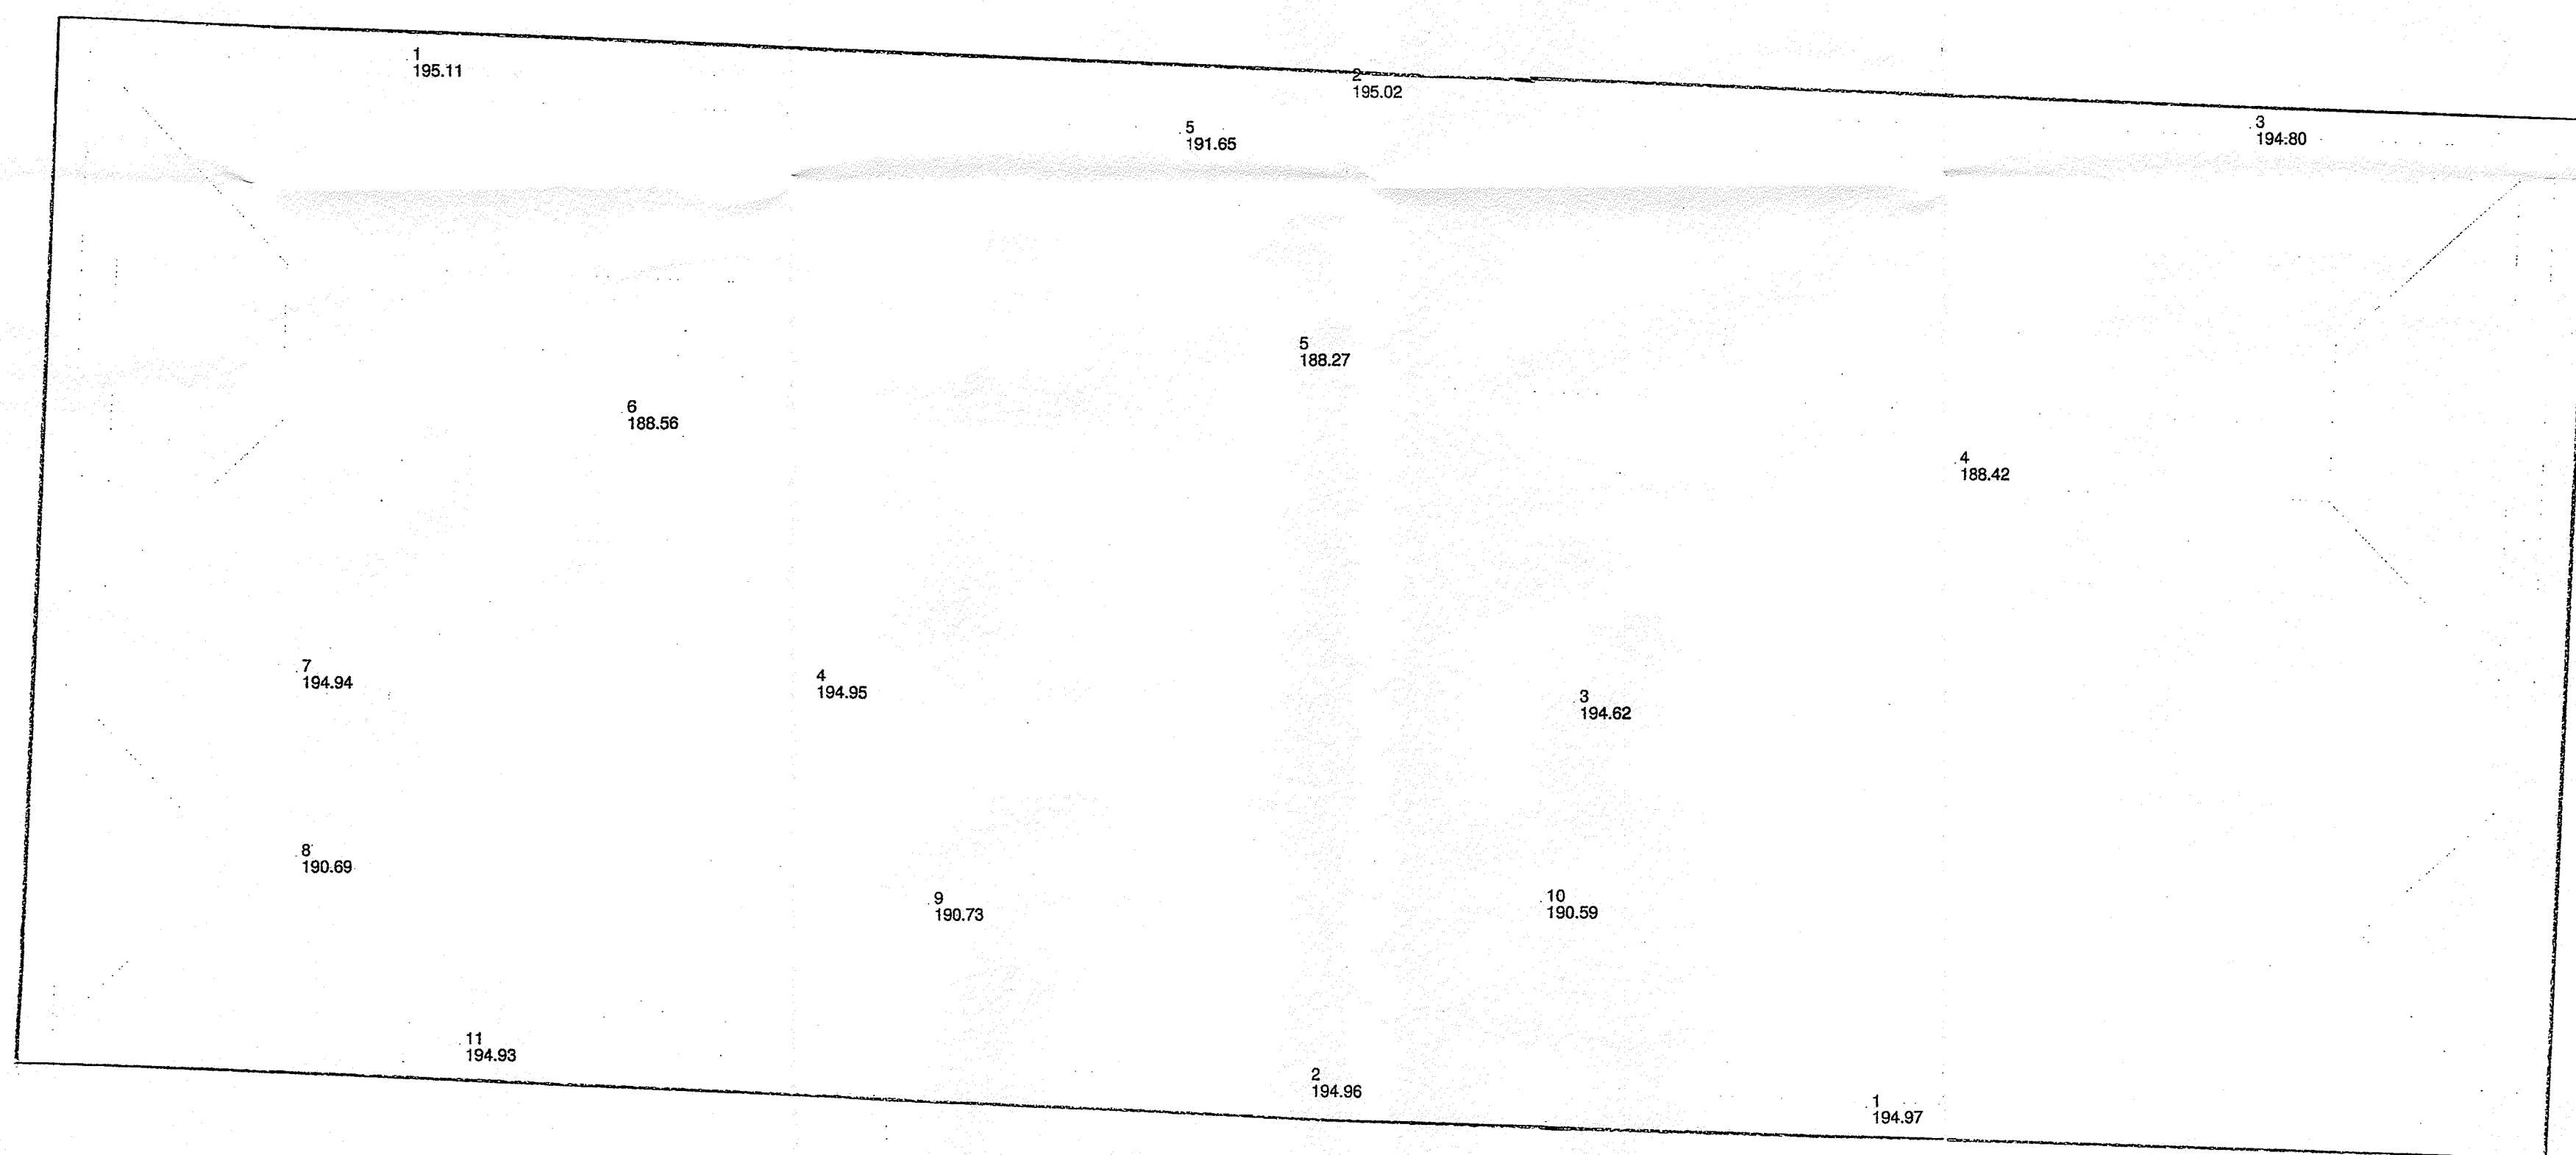

7.1(1)

Ab Tallqvist Infra Oy		Mk	1:500
Mittaaja		Päiväys	15.09.2010
Backända Mats		Työmaa	DP2SEM2 Levykuom.kc

Tilaja Ab Tallqvist infra Oy
Työmaa Talvivaaran kaivos
Koepäivä 24.8.2010
Tiivistettävä kerros SEM 2

7.1(2)

nro	paikka	E_1 [MN/m ²]	E_2 [MN/m ²]	E_2/E_1
1	Mittauspiste 1.	98,0	149,9	1,53
2	Mittauspiste 2.	63,7	91,0	1,43
3	Mittauspiste 3.	72,8	106,2	1,46
4	Mittauspiste 4.	65,3	94,4	1,45
5	Mittauspiste 5.	74,9	99,5	1,33
6	Mittauspiste 6.	82,2	127,4	1,53
7	Mittauspiste 7.	106,2	134,1	1,26
8	Mittauspiste 8.	72,8	101,9	1,40
9	Mittauspiste 9.	57,9	87,9	1,52
10	Mittauspiste 10.	77,2	114,8	1,49
11	Mittauspiste 11.	87,8	94,4	1,39

vaatimukset $E_1 \geq$ MN/m² $E_2/E_1 \leq$ 2,2
 $E_2 \geq$ MN/m²

kuormituslevyn halkaisija ☒ 300 mm ☐ 450 mm

Huom.

Oulu 27.8.2010



Samuli Jakkula