

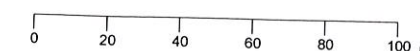


LIITE 8

Kerrosrakenteet

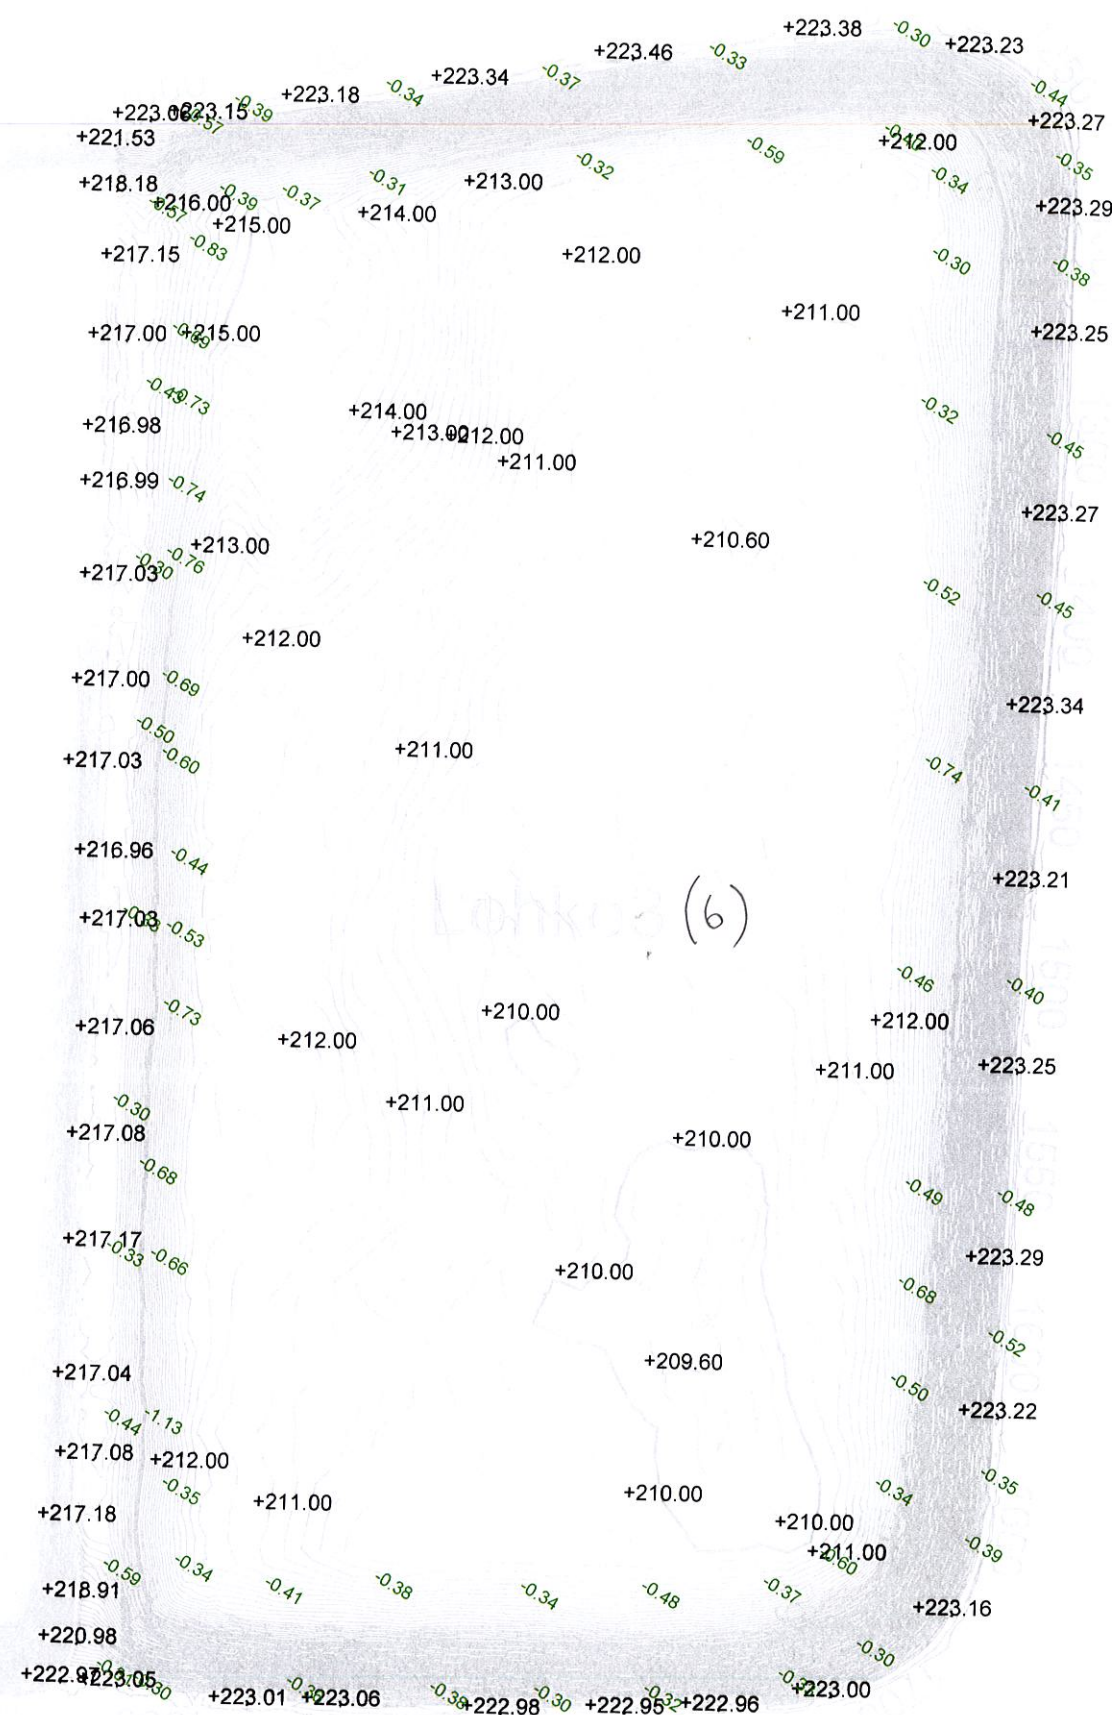

 E. HARTIKAINEN OY		TALVIVAARA	
Mittauspalvelut Jouni Kainulainen		Hankkeen nimi MRU78, Sakka-allas 2 Vaihe 1	
Pvm. 13.9.2011	Mittauspvm. 6-9/2011	Työvaihe Moreenitäytön vahvuus ja HDPE-kalvon korkeudet	
Tarkemittaus		Mittakaava 1:2000	Tulostus A3

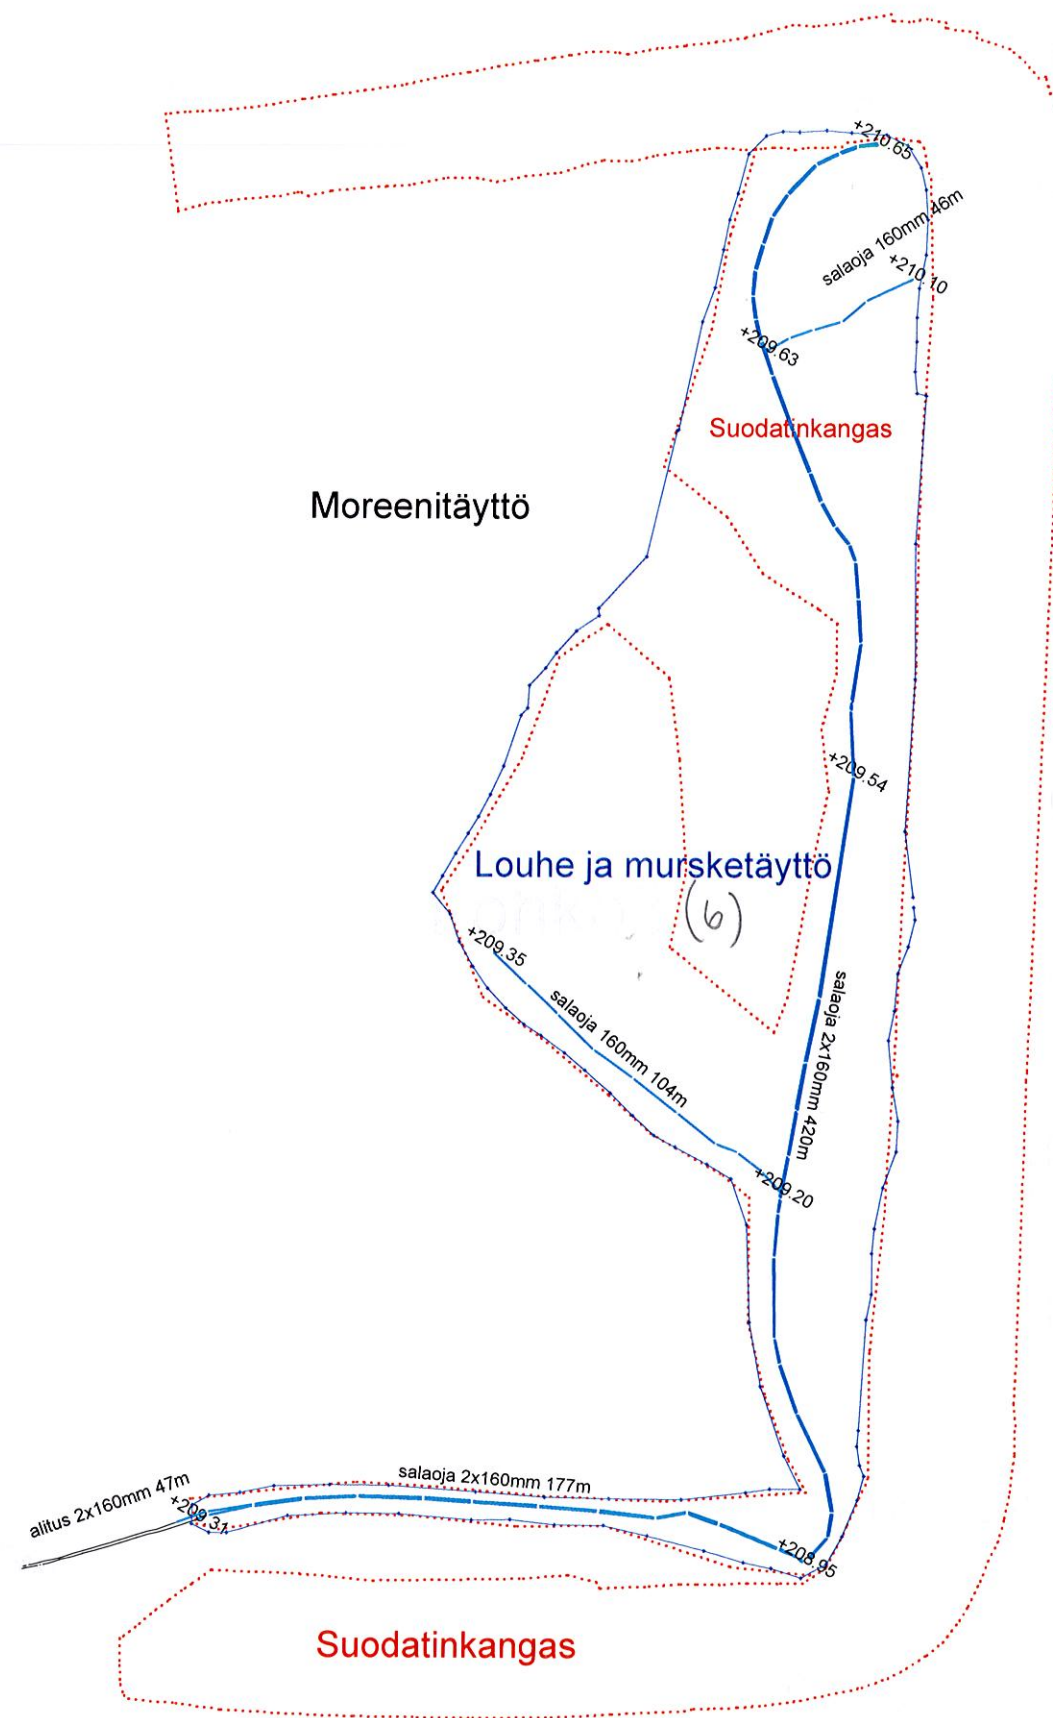

E. HARTIKAINEN OY		TALVIVAARA	
Mittauspalvelut Jouni Kainulainen		Hankkeen nimi MRU78, Sakka-allas 2 Vaihe 1	
Pvm. 13.9.2011	Mittauspvm. 6-9/2011	Työvaihe Altaan pohjan täytöt, salaojat ja suodatinkankaat	
Tarkemittaus		Mittakaava 1:2000	Tulostus A3