


U9

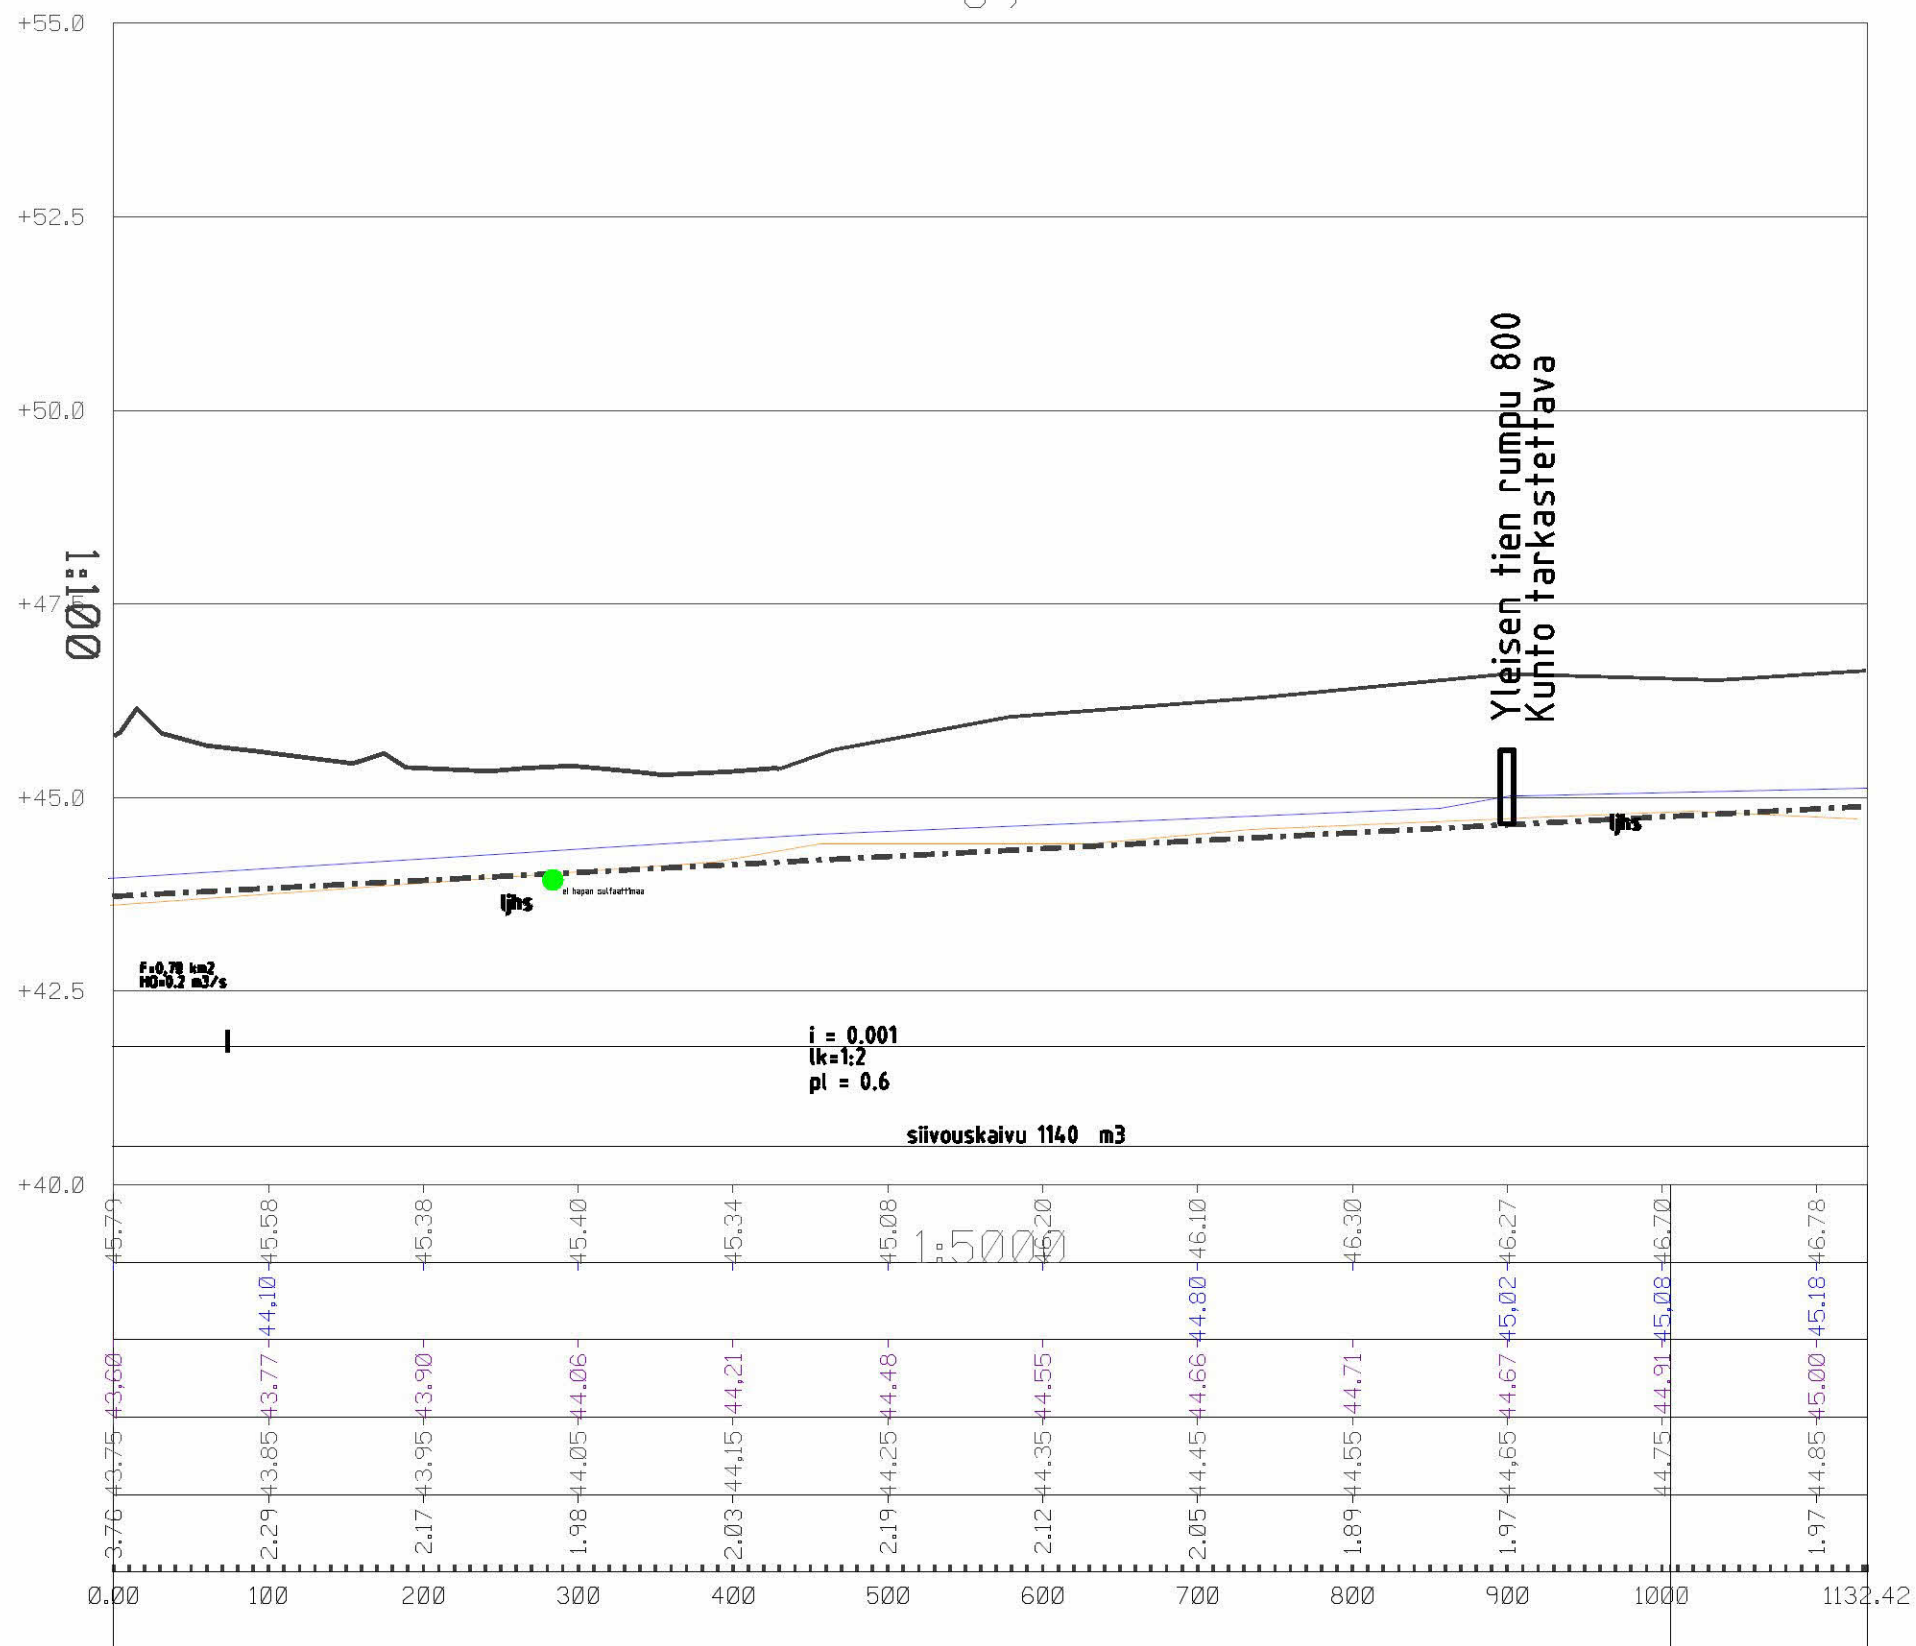

Muutos		Toim. No:	
SALAOJITUSSUUNNITELMA		704538	
Hanke: Järviojan- Jukulaisojan alaosan ojitussyhteisö sivuhaarat U9		Ojastot:	
Kunta: Alavieska		Sisälfö:	
Tila/tilltu:		Pituusleikkaukset	
		Mk:	
		1:5000/1:100	
		Tiedosto:	
		Järvioja- Jukulaisoja.rdl	
		koordinaatisto KKJ / N60	
 PL 1096 70111 KUOPIO Puh.017-2888130 Maveplan		Päiväys 10.2.2014 Suunn. Seppo Hihnala ins. AMK	
		Tark. Tarmo Kämä rkm	