



| Rev. | Quant. | Date | Name | Approved | Description |
|------|--------|-----------|-----------|----------|---|
| A | | 18.3.2019 | P.Turunen | E.Jarkko | Salaojen tyyppiä ja tasausta päivitetty |
| B | | 29.5.2019 | P.Turunen | E.Jarkko | Lisäty toinen bentoniittimatto |
| C | | 31.5.2019 | P.Turunen | E.Jarkko | Salaojatäytön kiilaus muutettu KaM 0/200 |
| D | | 25.6.2019 | P.Turunen | E.Jarkko | Vaihdettu bentoniittimattojen järjestys -> 6,5 mm matto alemmaksi |


Salaoja 3

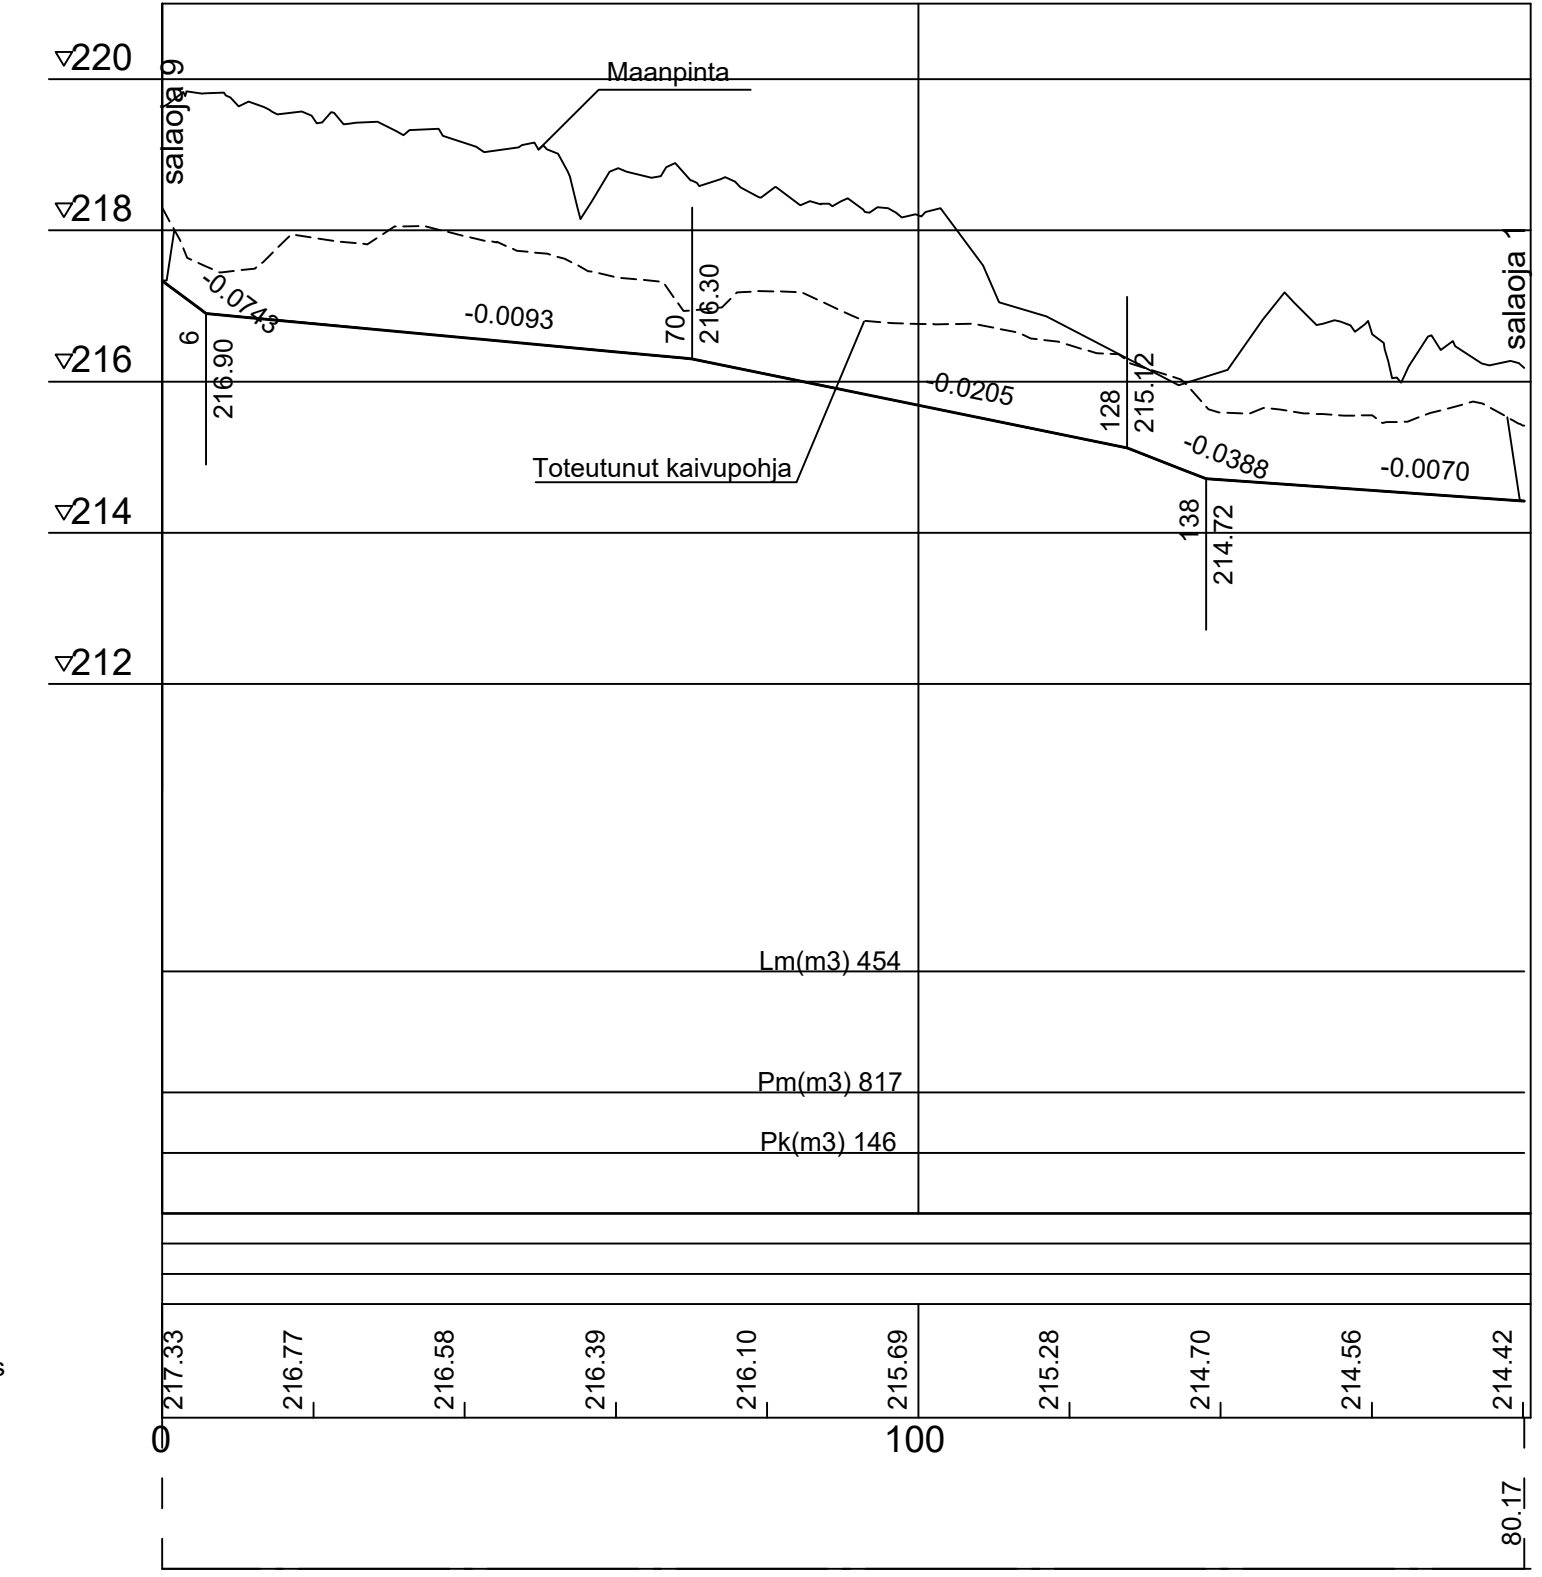


Salaoja 4

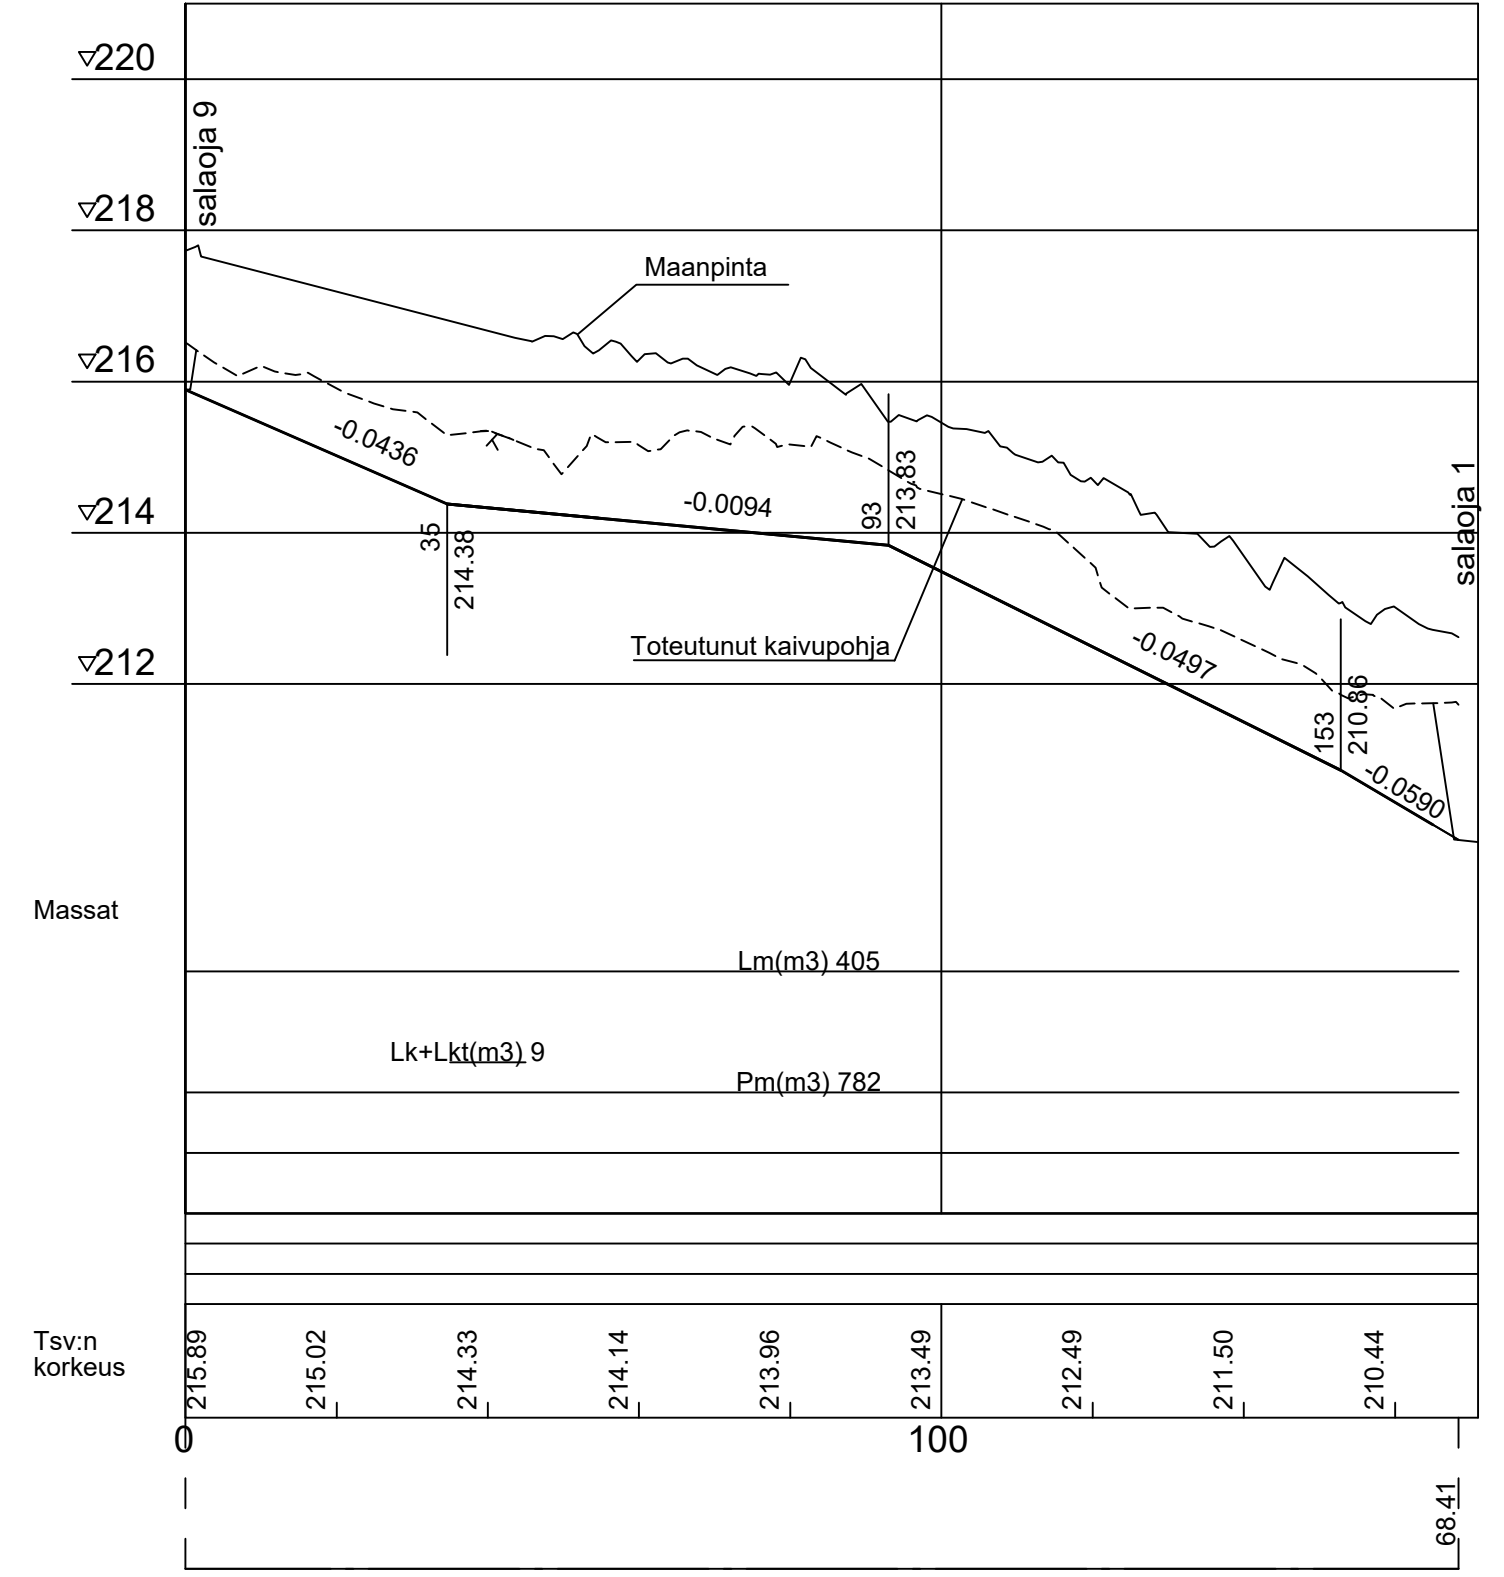

Salaoja 5

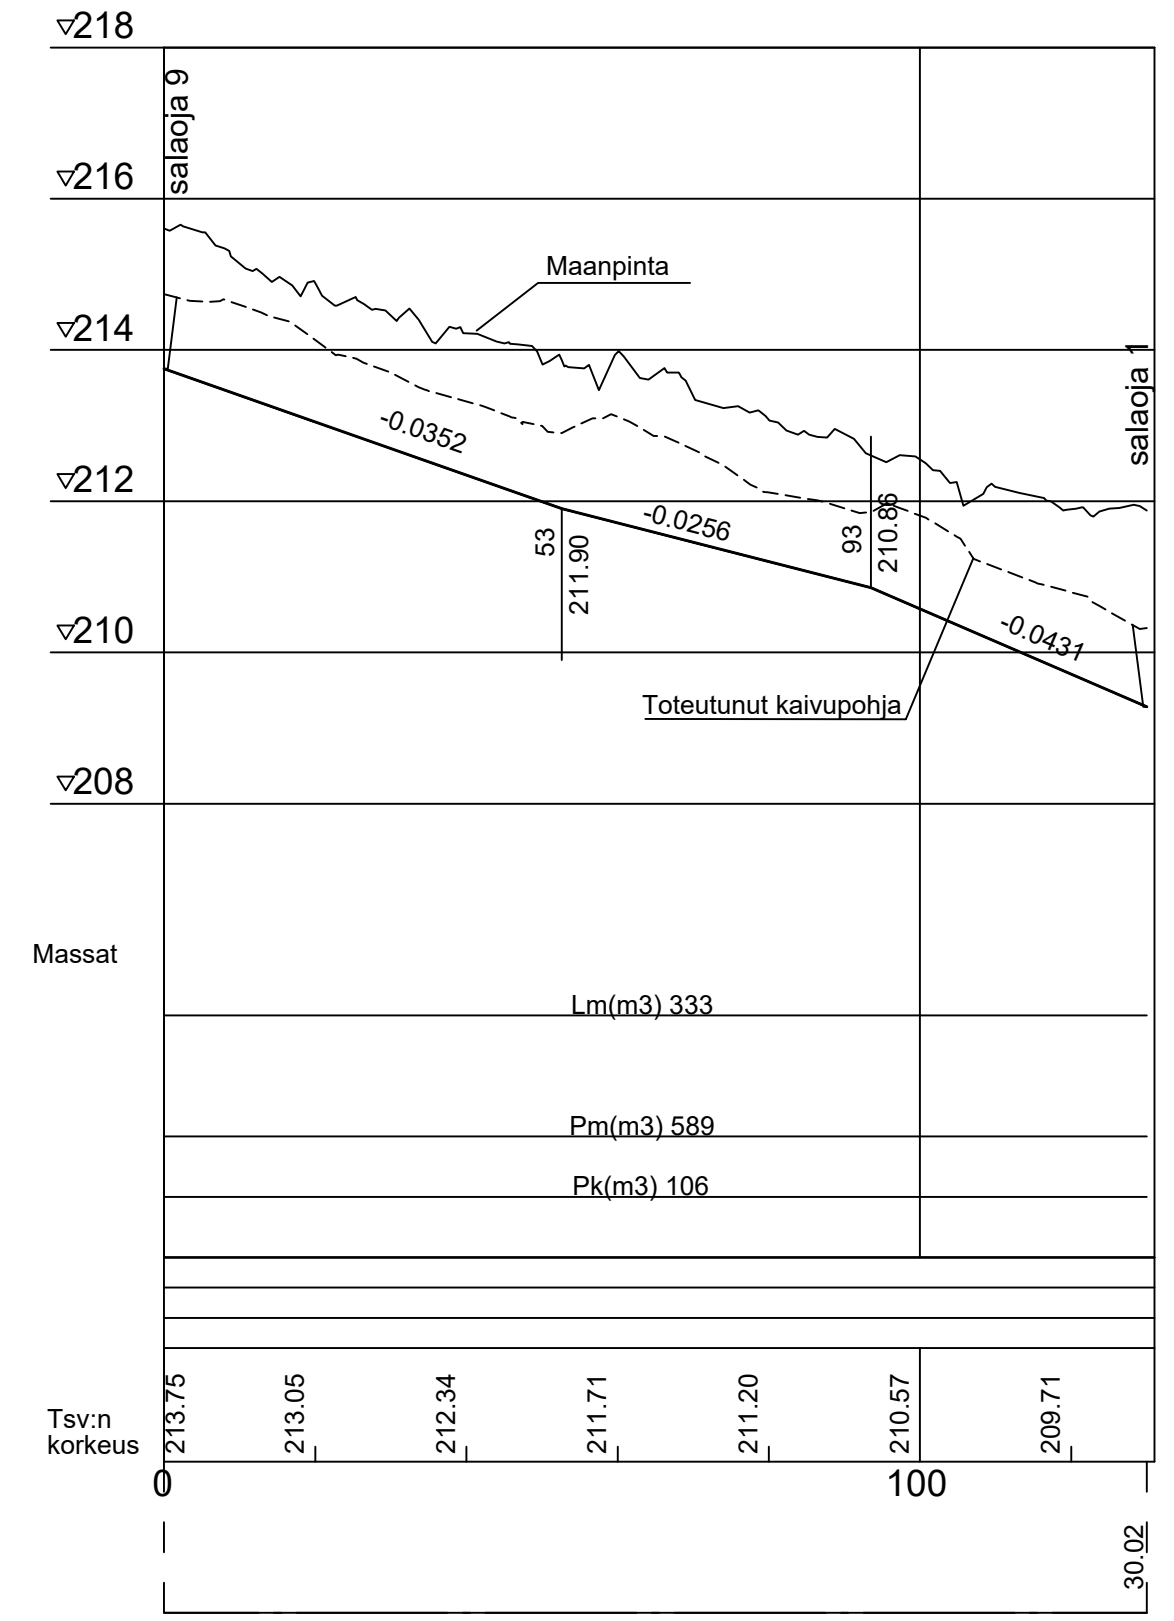

Tyypipoikkileikkaus salaoja 1:50

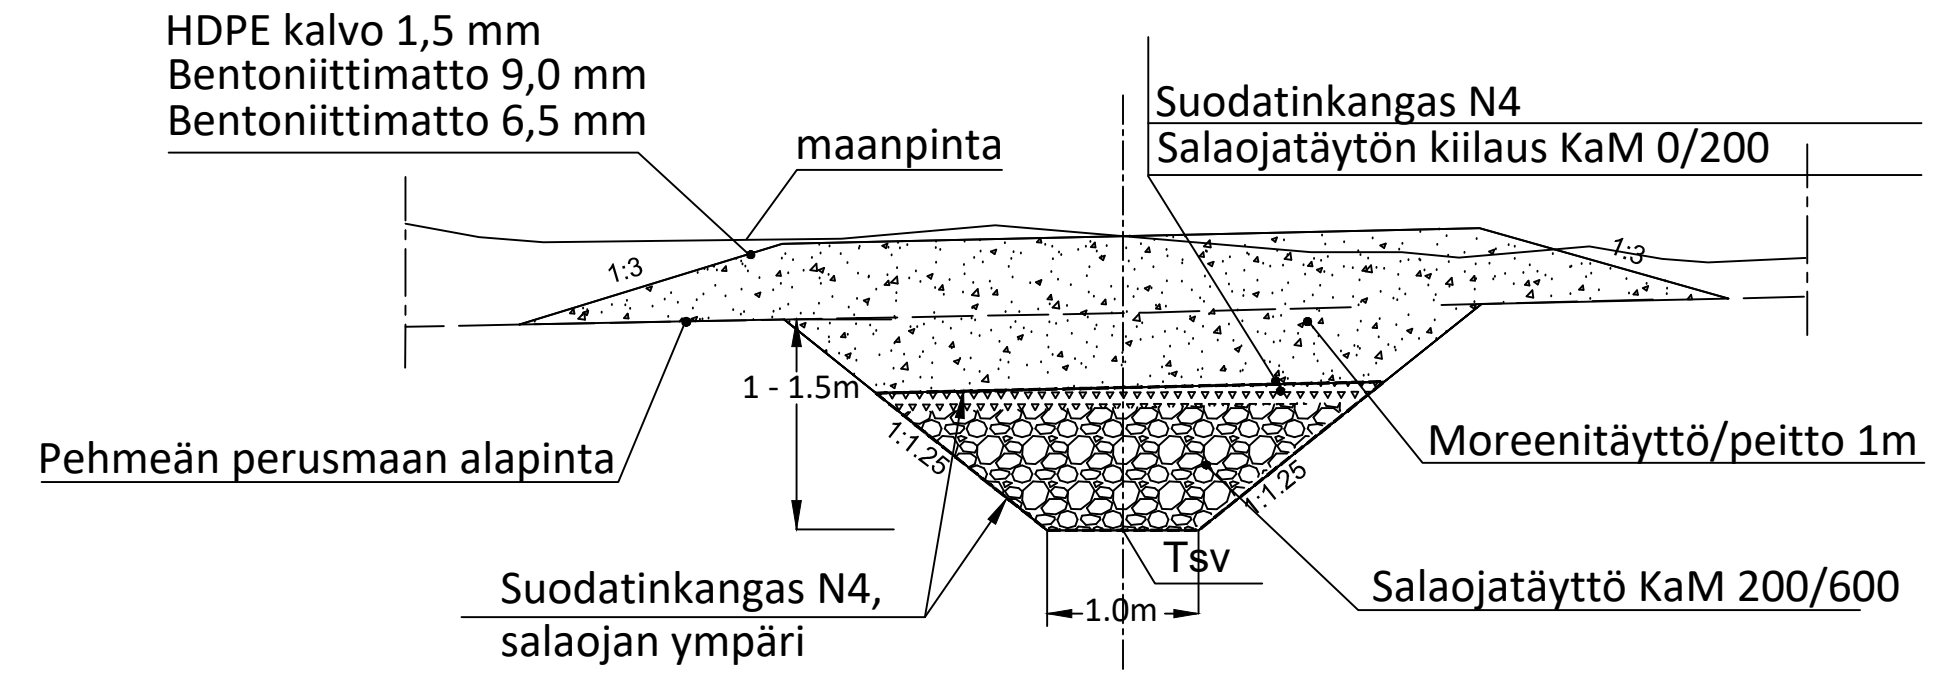

DESTIA

| | | | | | |
|---|-----------|-----------------------------------|--------------|------------------------------------|----------------------|
| Infrasuunnittelu | | Area | Terrafame Oy | | Associate to drawing |
| Supplier or Designer | | Building/Function | | Replace | Replaced |
| Supplier's or Designer's drawing number | | Drawing title | | Phase | Weight kg |
| Design | P.Turunen | Date | 18.12.2018 | Kipsisakka-allas 3 tasolle +221.00 | |
| Checked | | Pituusleikkaus salaojat 3, 4 ja 5 | | Scale | 1:1000/1:100 |
| Approved | | Drawing number | | Application | Part list |
| Terrafame | | MRU181 / R8-2 | | Autocad | Sheet |