



Rev.	Quant.	Date	Name	Approved	Description
A		18.3.2019	P.Turunen	E.Jarkko	Salaojen tyyppiä ja tasausta päivitetty
B		29.5.2019	P.Turunen	E.Jarkko	Lisätty toinen bentoniittimatto
C		31.5.2019	P.Turunen	E.Jarkko	Salaojatäytön kiilaus muutettu KaM 0/200

Salaoja 2

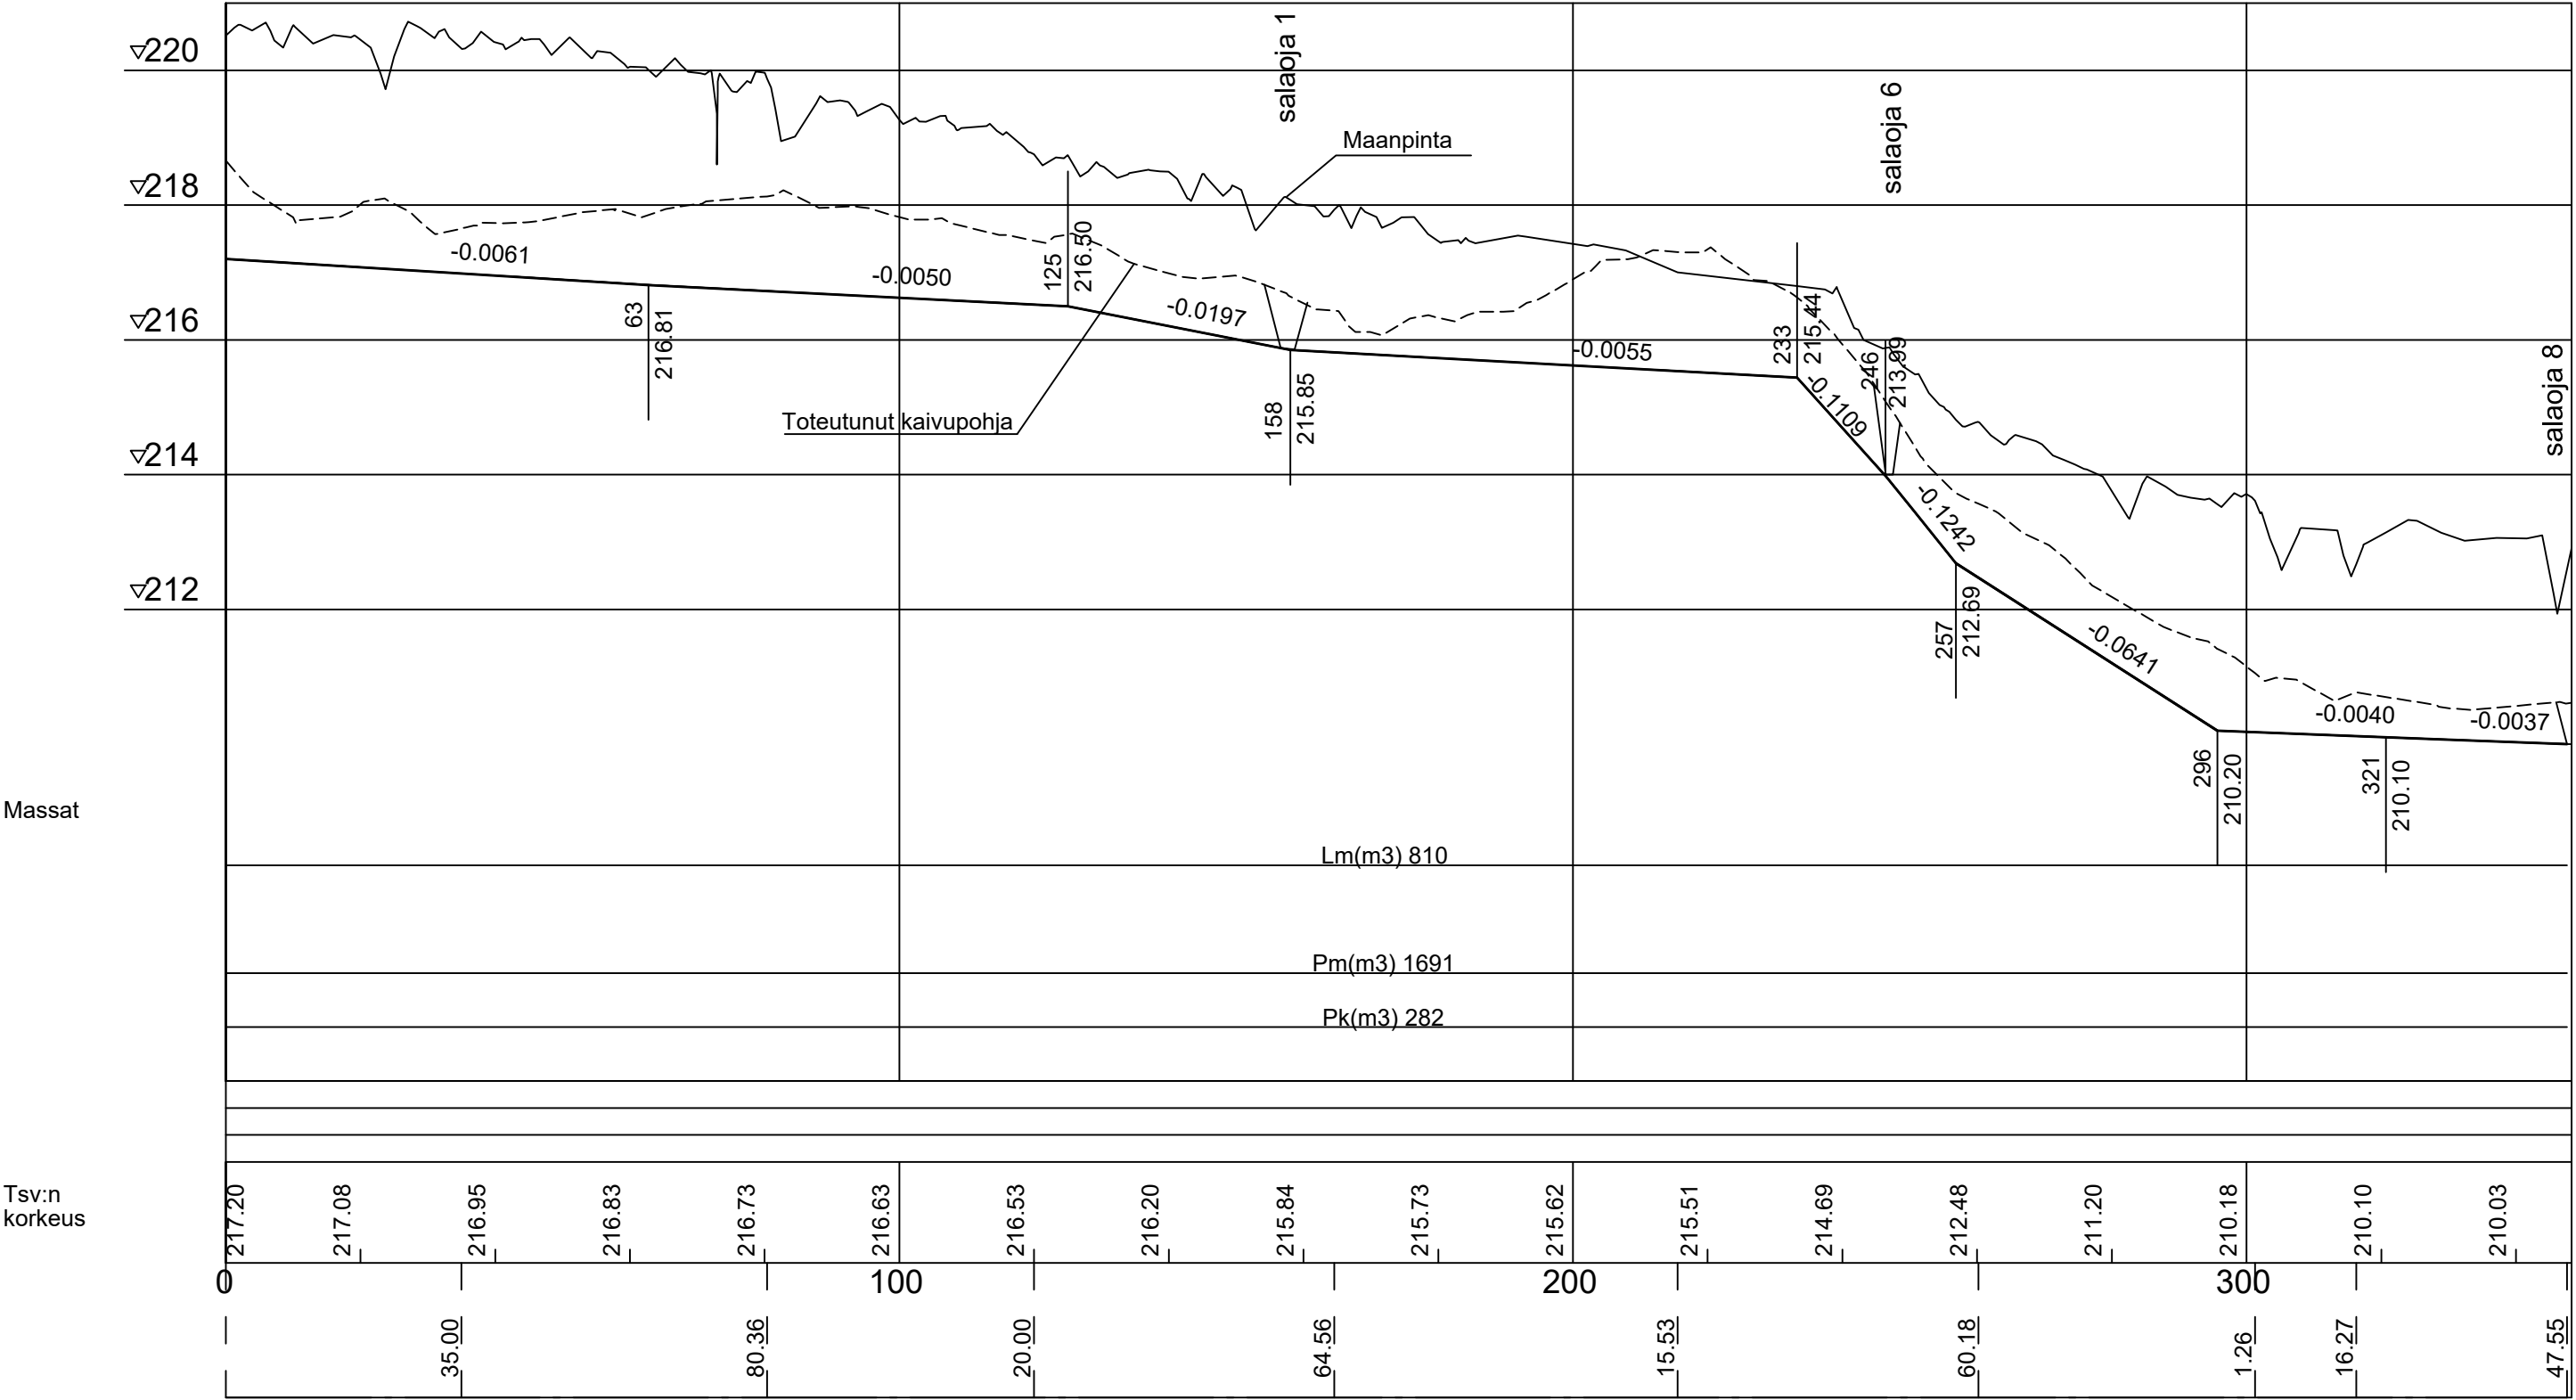

Tyyppipoikkileikkaus salaoja 1:50

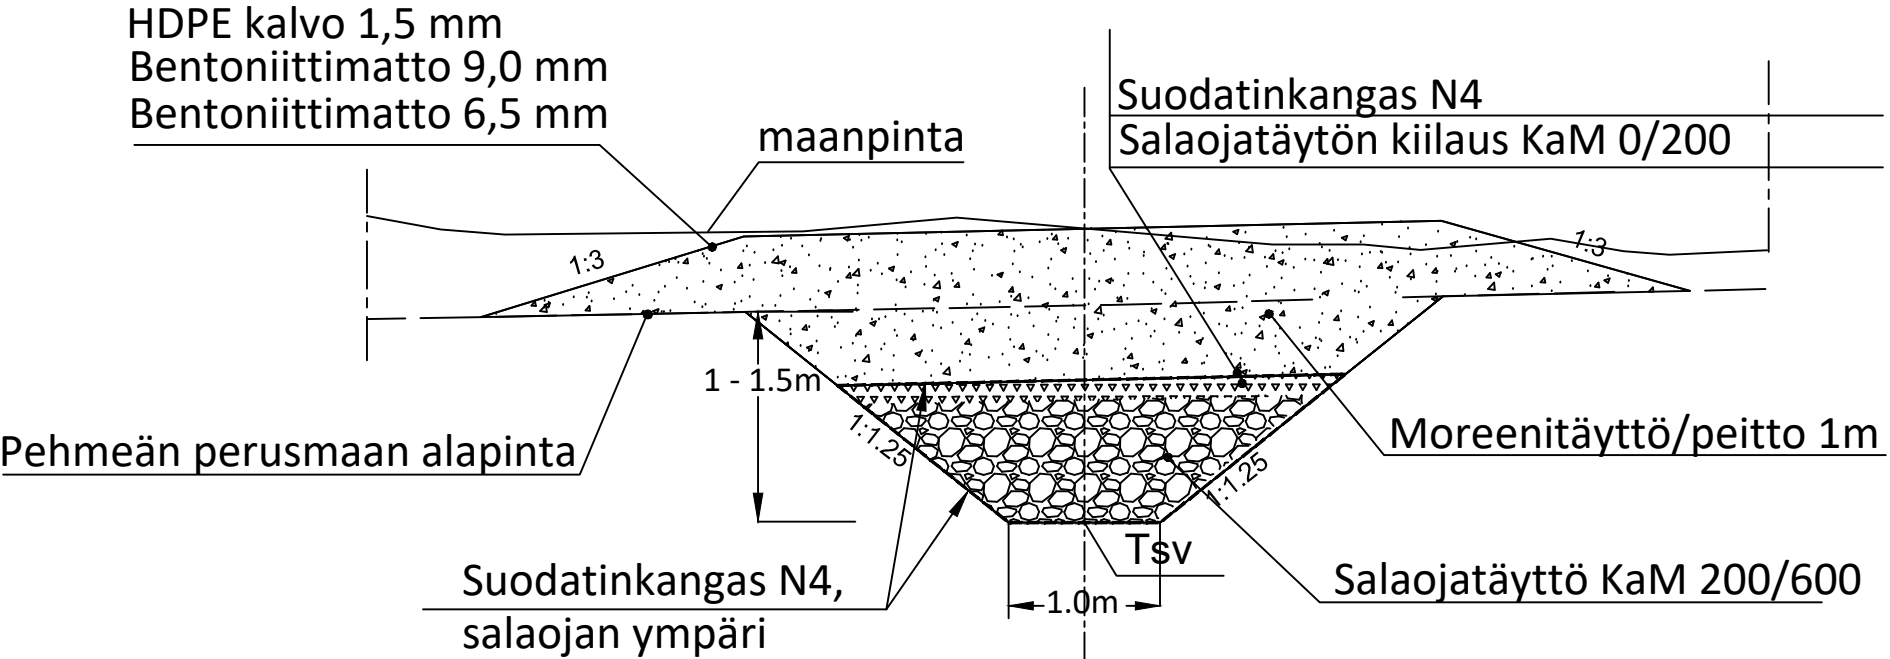

DESTIA

Infrasuunnittelu

Supplier or Designer		Area		Associate to drawing	
		Terraframe Oy			
Supplier's or Designer's drawing number		Building/Function		Replace	Replaced
Name		Date		Drawing title	
L.Järvi		18.12.2018		Kipsisakka-allas 3 tasolle +221.00	
Design				Phase	
Checked				Weight kg	
Approved				Scale	
				1:1000/1:100	
				Application	
				Autocad	
				Part list	
				Rev.	
				Sheet	

Terraframe

MRU181 / R8-5