



Rev.	Quant.	Date	Name	Approved	Description
A		18.3.2019	P.Turunen	E.Jarkko	Salaojen tyyppiä ja tasausta päivitetty
B		29.5.2019	P.Turunen	E.Jarkko	Lisätty toinen bentoniittimatto
C		31.5.2019	P.Turunen	E.Jarkko	Salaojatäytön kiilaus muutettu KaM 0/200
D		25.6.2019	P.Turunen	E.Jarkko	Vaihdettu bentoniittimattojen järjestys -> 6.5 mm matto alemmaksi

Salaoja 9

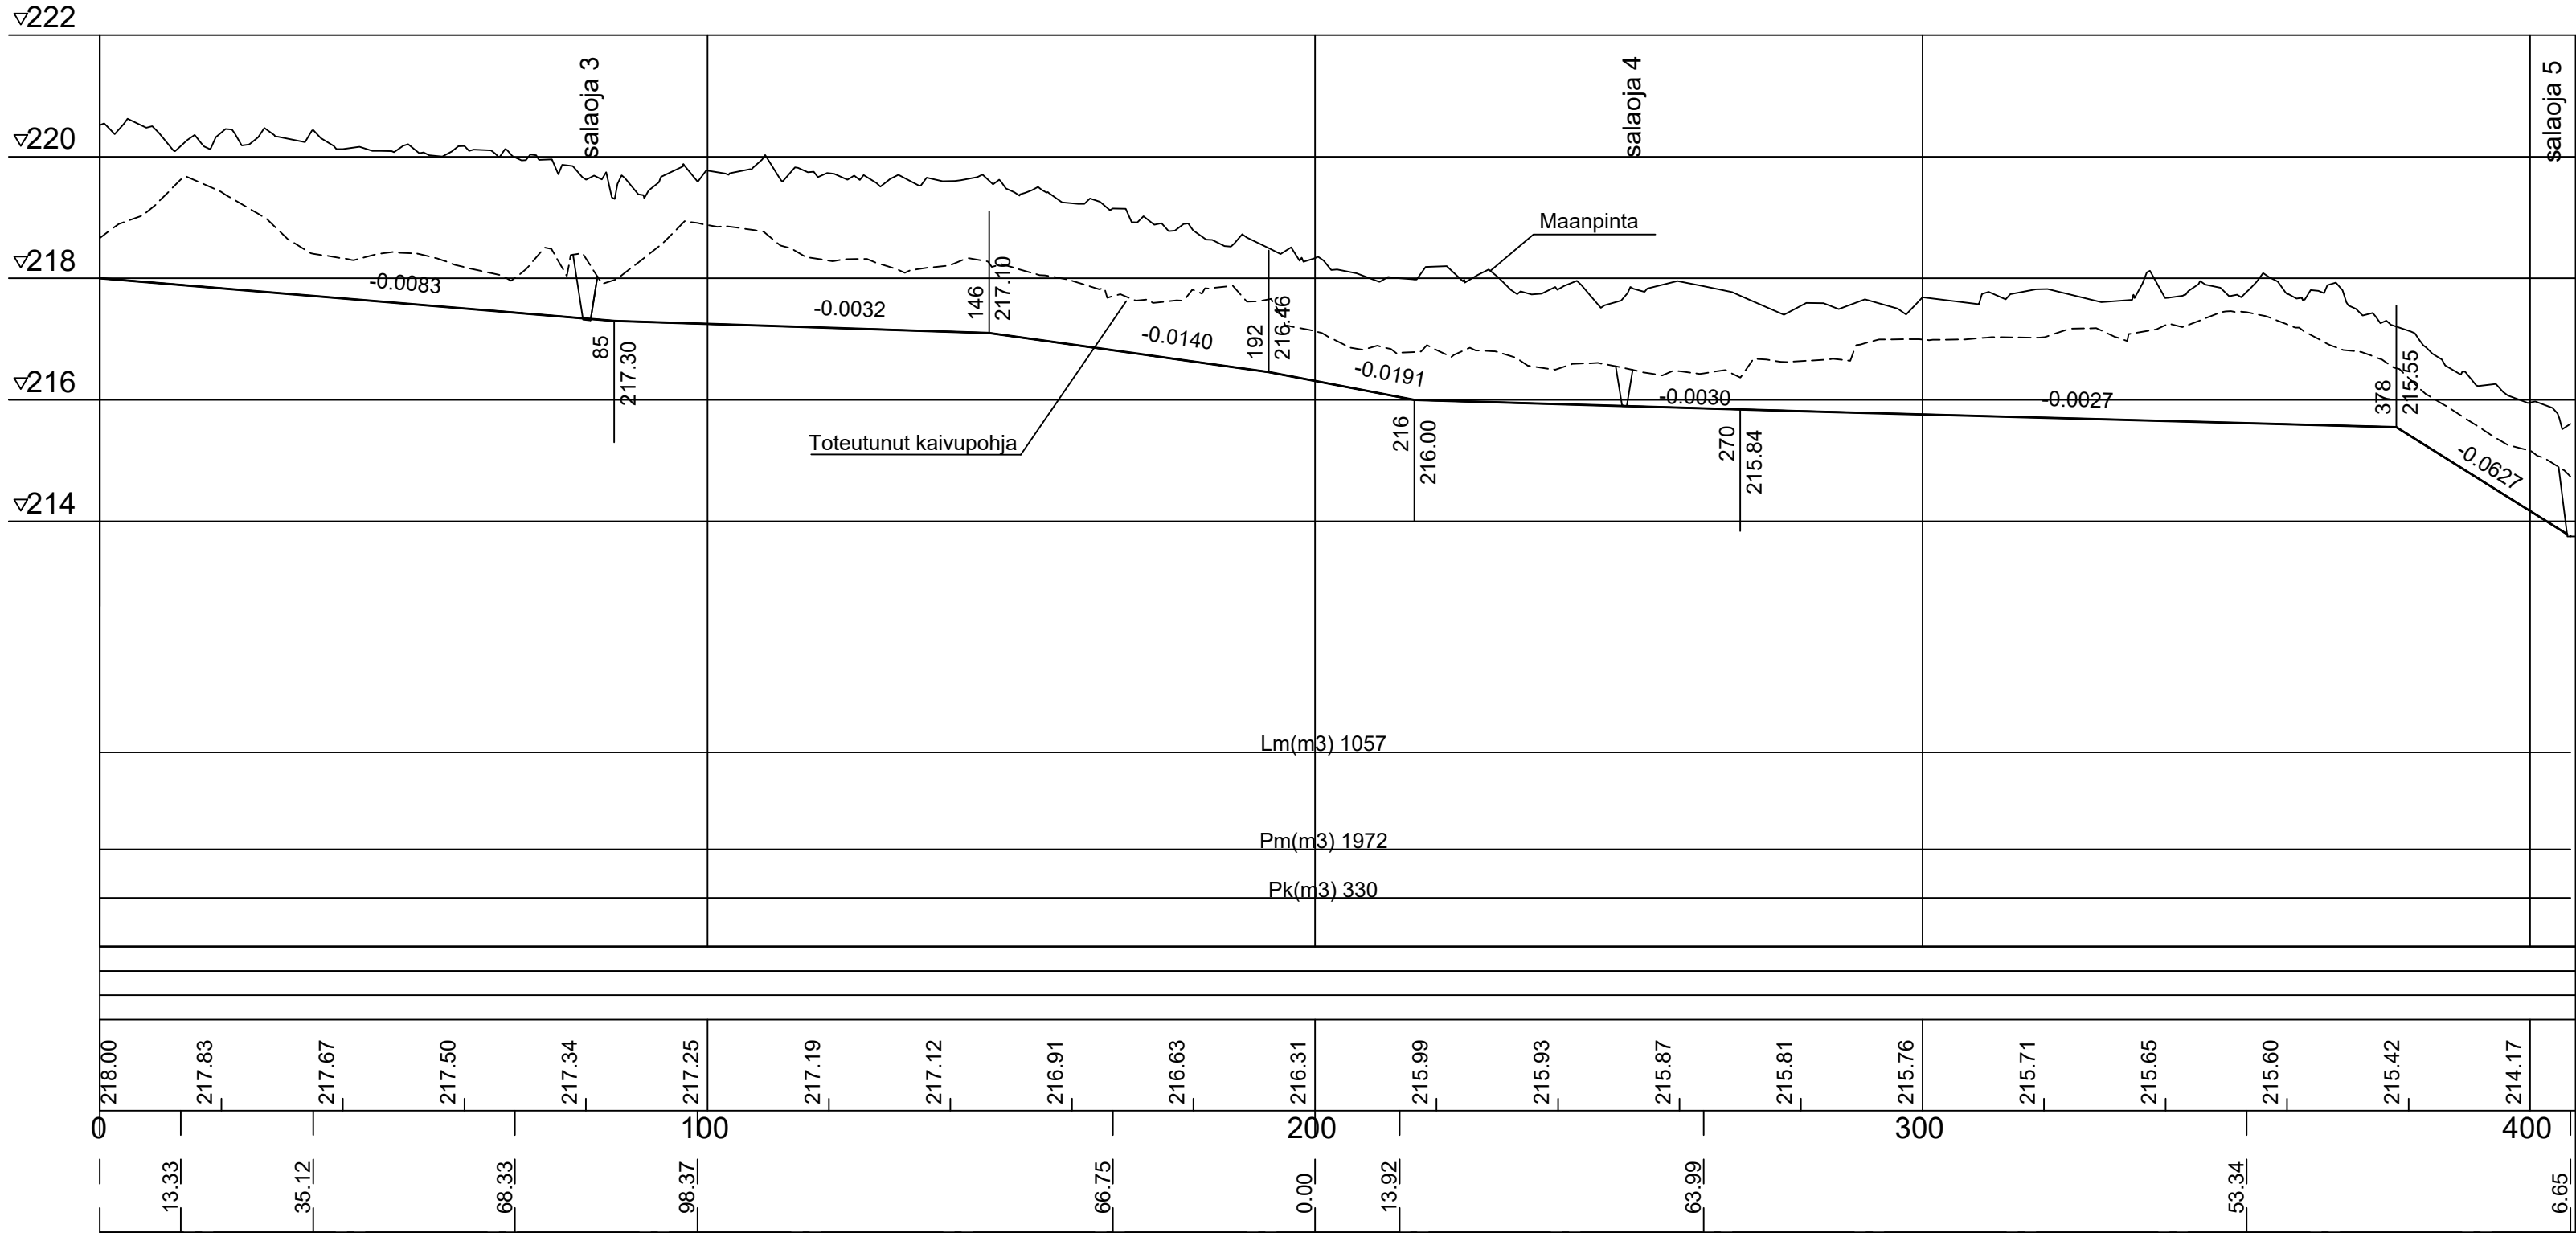

Tyyppipoikkileikkaus salaoja 1:50

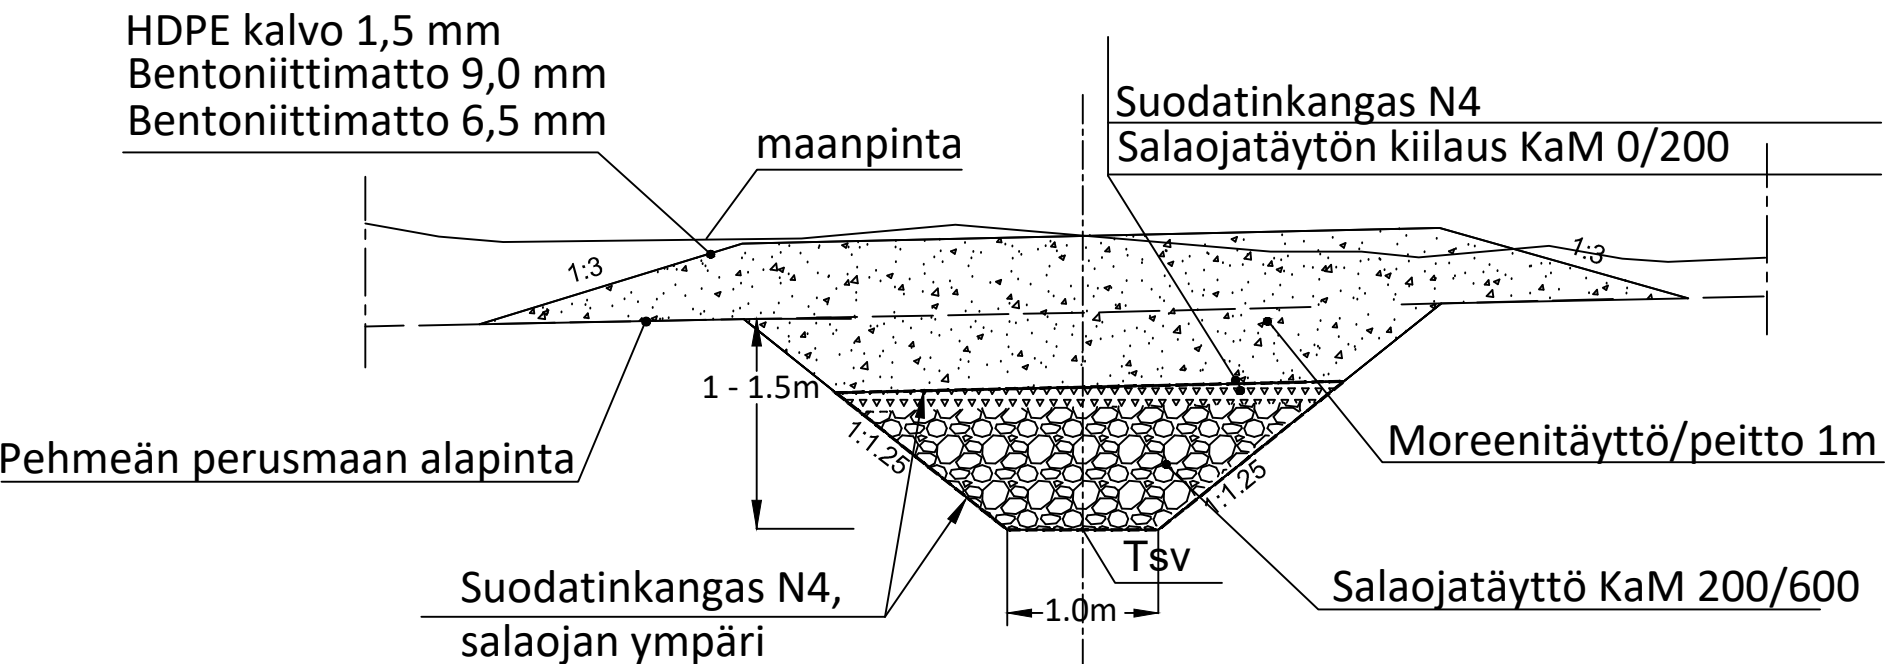

DESTIA

Infrasuunnittelu

Supplier or Designer		Area		Associate to drawing	
		Terraforme Oy			
Supplier's or Designer's drawing number		Building/Function		Replace	Replaced
Name		Date	Drawing title		Phase
Design		L.Järvi	18.12.2018		Kipsisakka-allas 3 tasolle +221.00
Checked					Weight kg
Approved					Scale
					1:1000/1:100
					Application
					Autocad
					Part list
					Rev.
					Sheet

Terraforme

Drawing number MRU181 / R8-6