


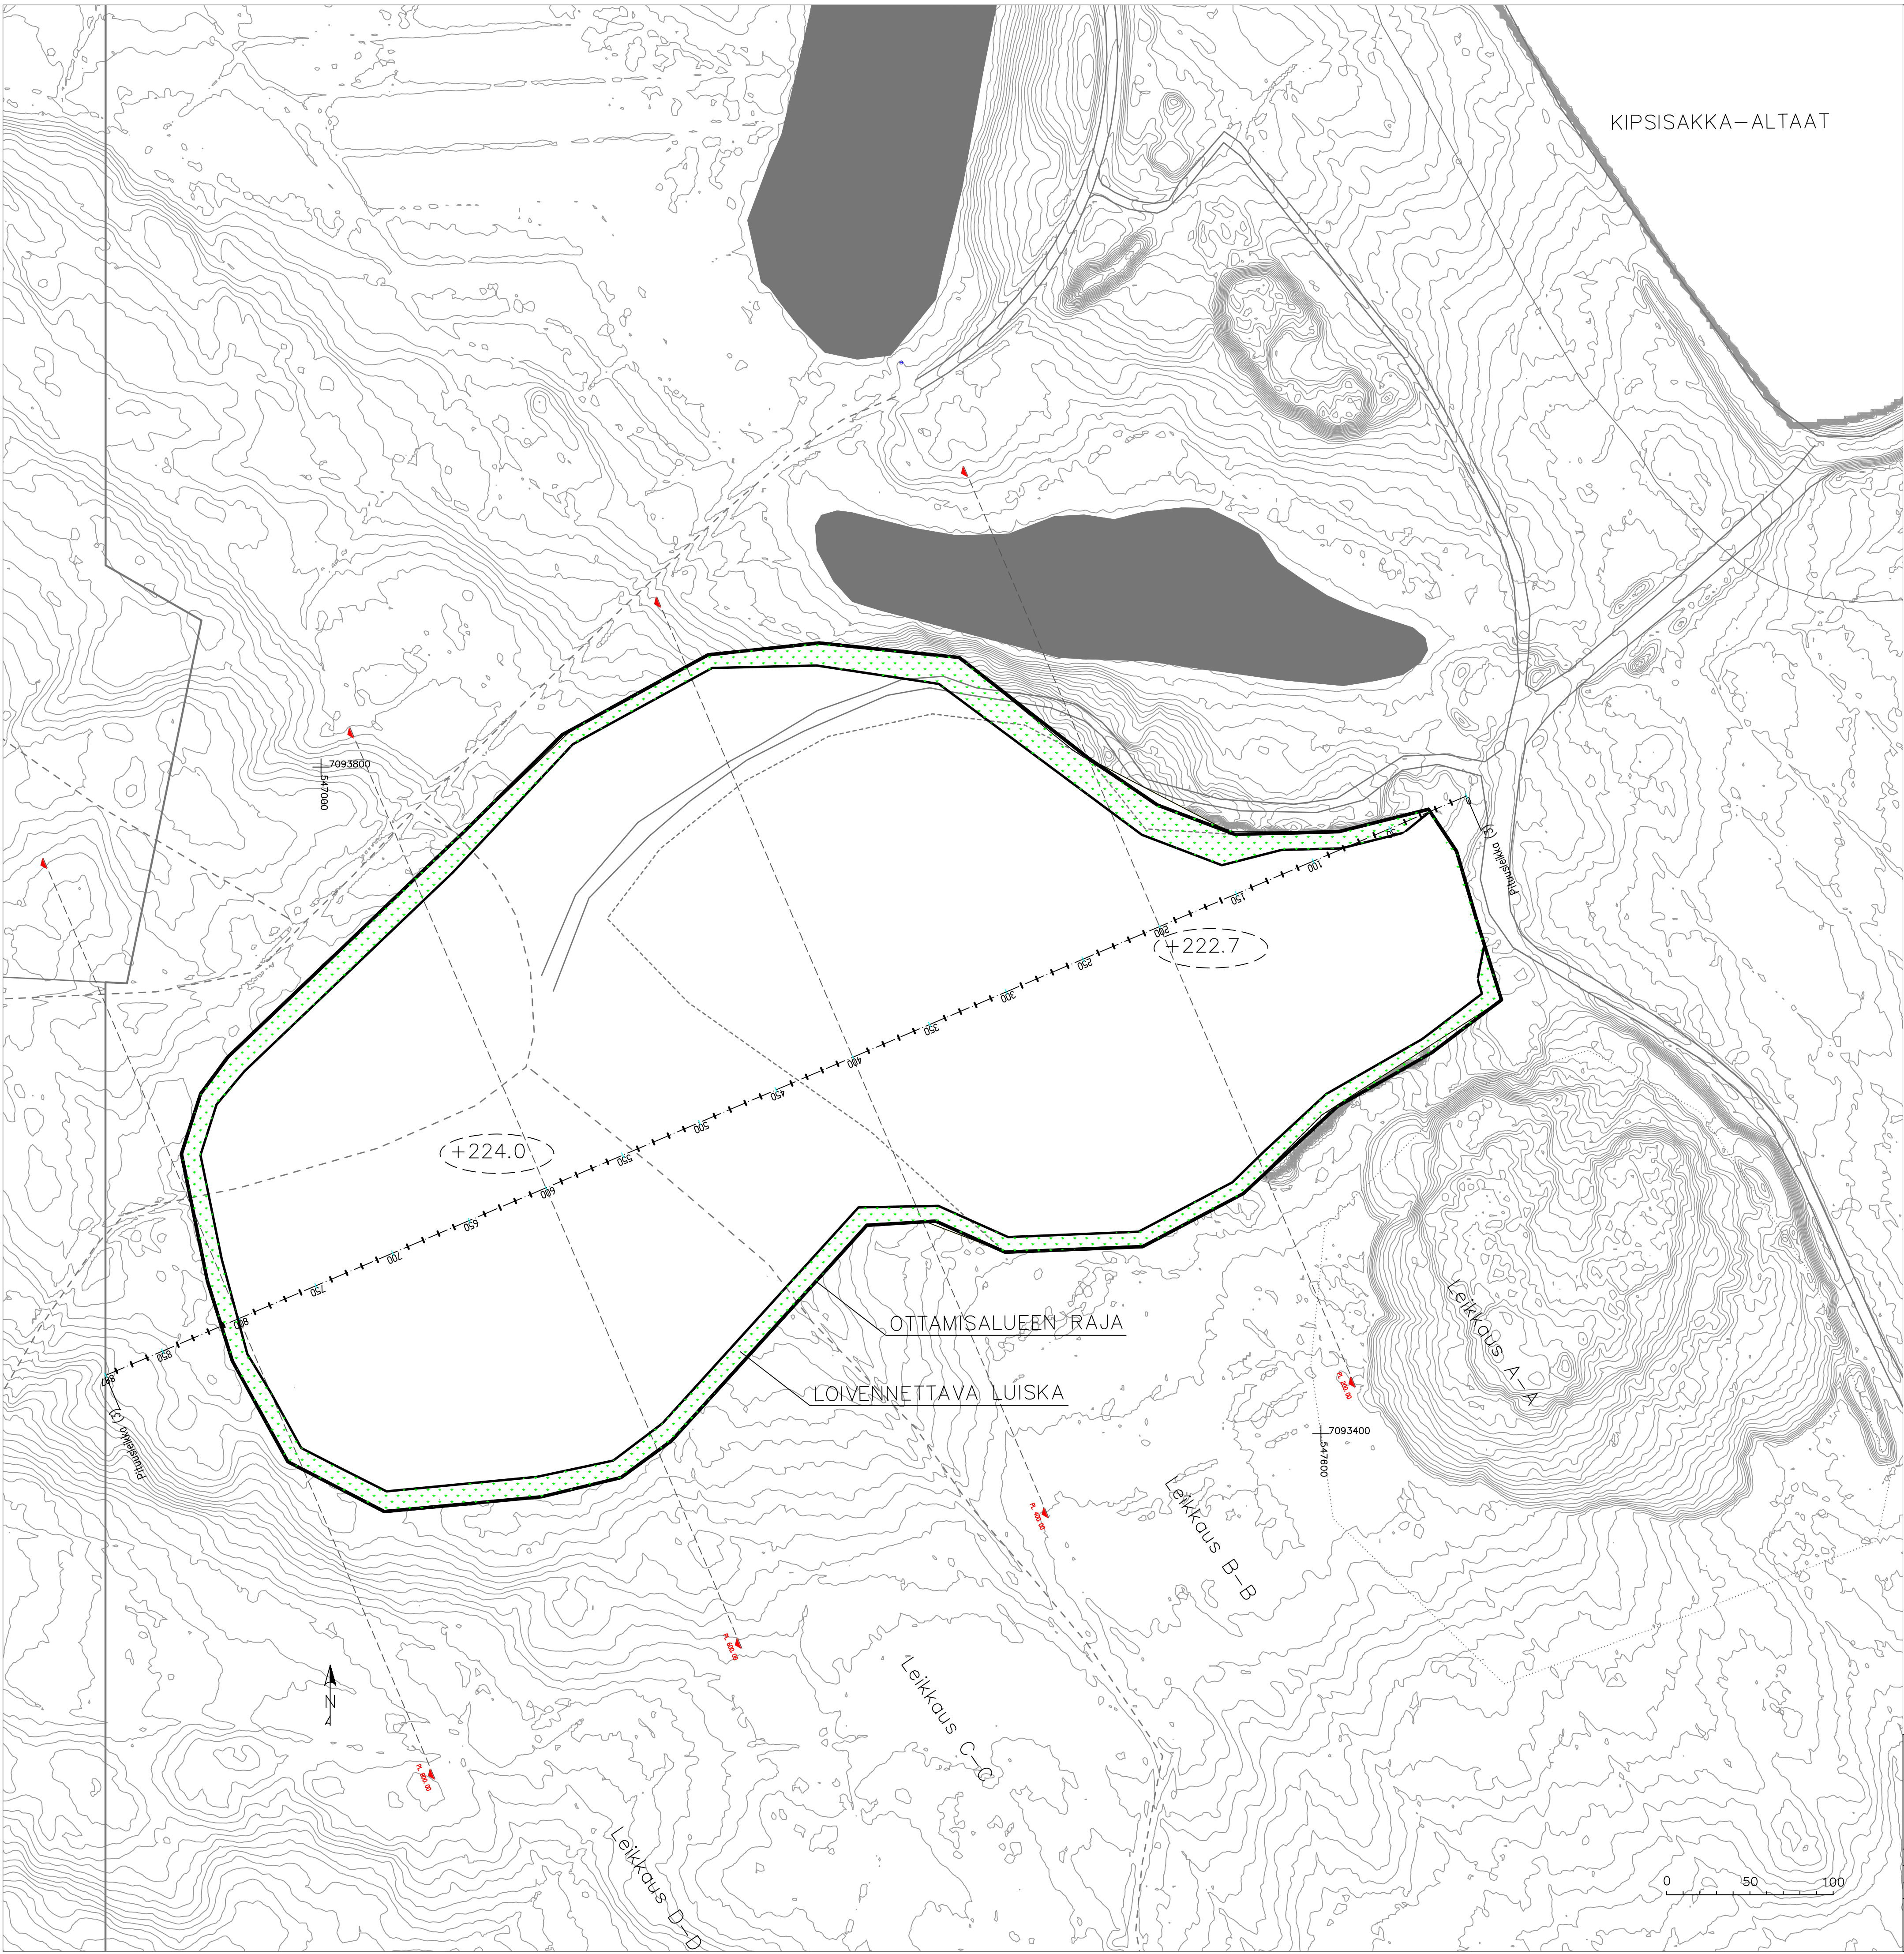

— Ottamisolueen raja

Terraforme Oy Pyylehto, Sotkamo		Sisältö Tuleva tilanne kartta Pyylehto Ottamissuunnitelmakartta Mk 1:2000		
Suunnittelija	Anna-Maria Hyvönen	Pvm	Koordinaattijärjestelmä	Korkeusjärjestelmä
Tarkastanut	Antti Haataja	31.5.2018	ETRS-TM35FIN	N2000
Hyväksynyt	Taisto Viita	Projektiinro	Piirustusno	Rev.
Infrasuunnittelu Oy Kehäsaarintie 7 87400 KAJAANI		1107	1107-3-2	