


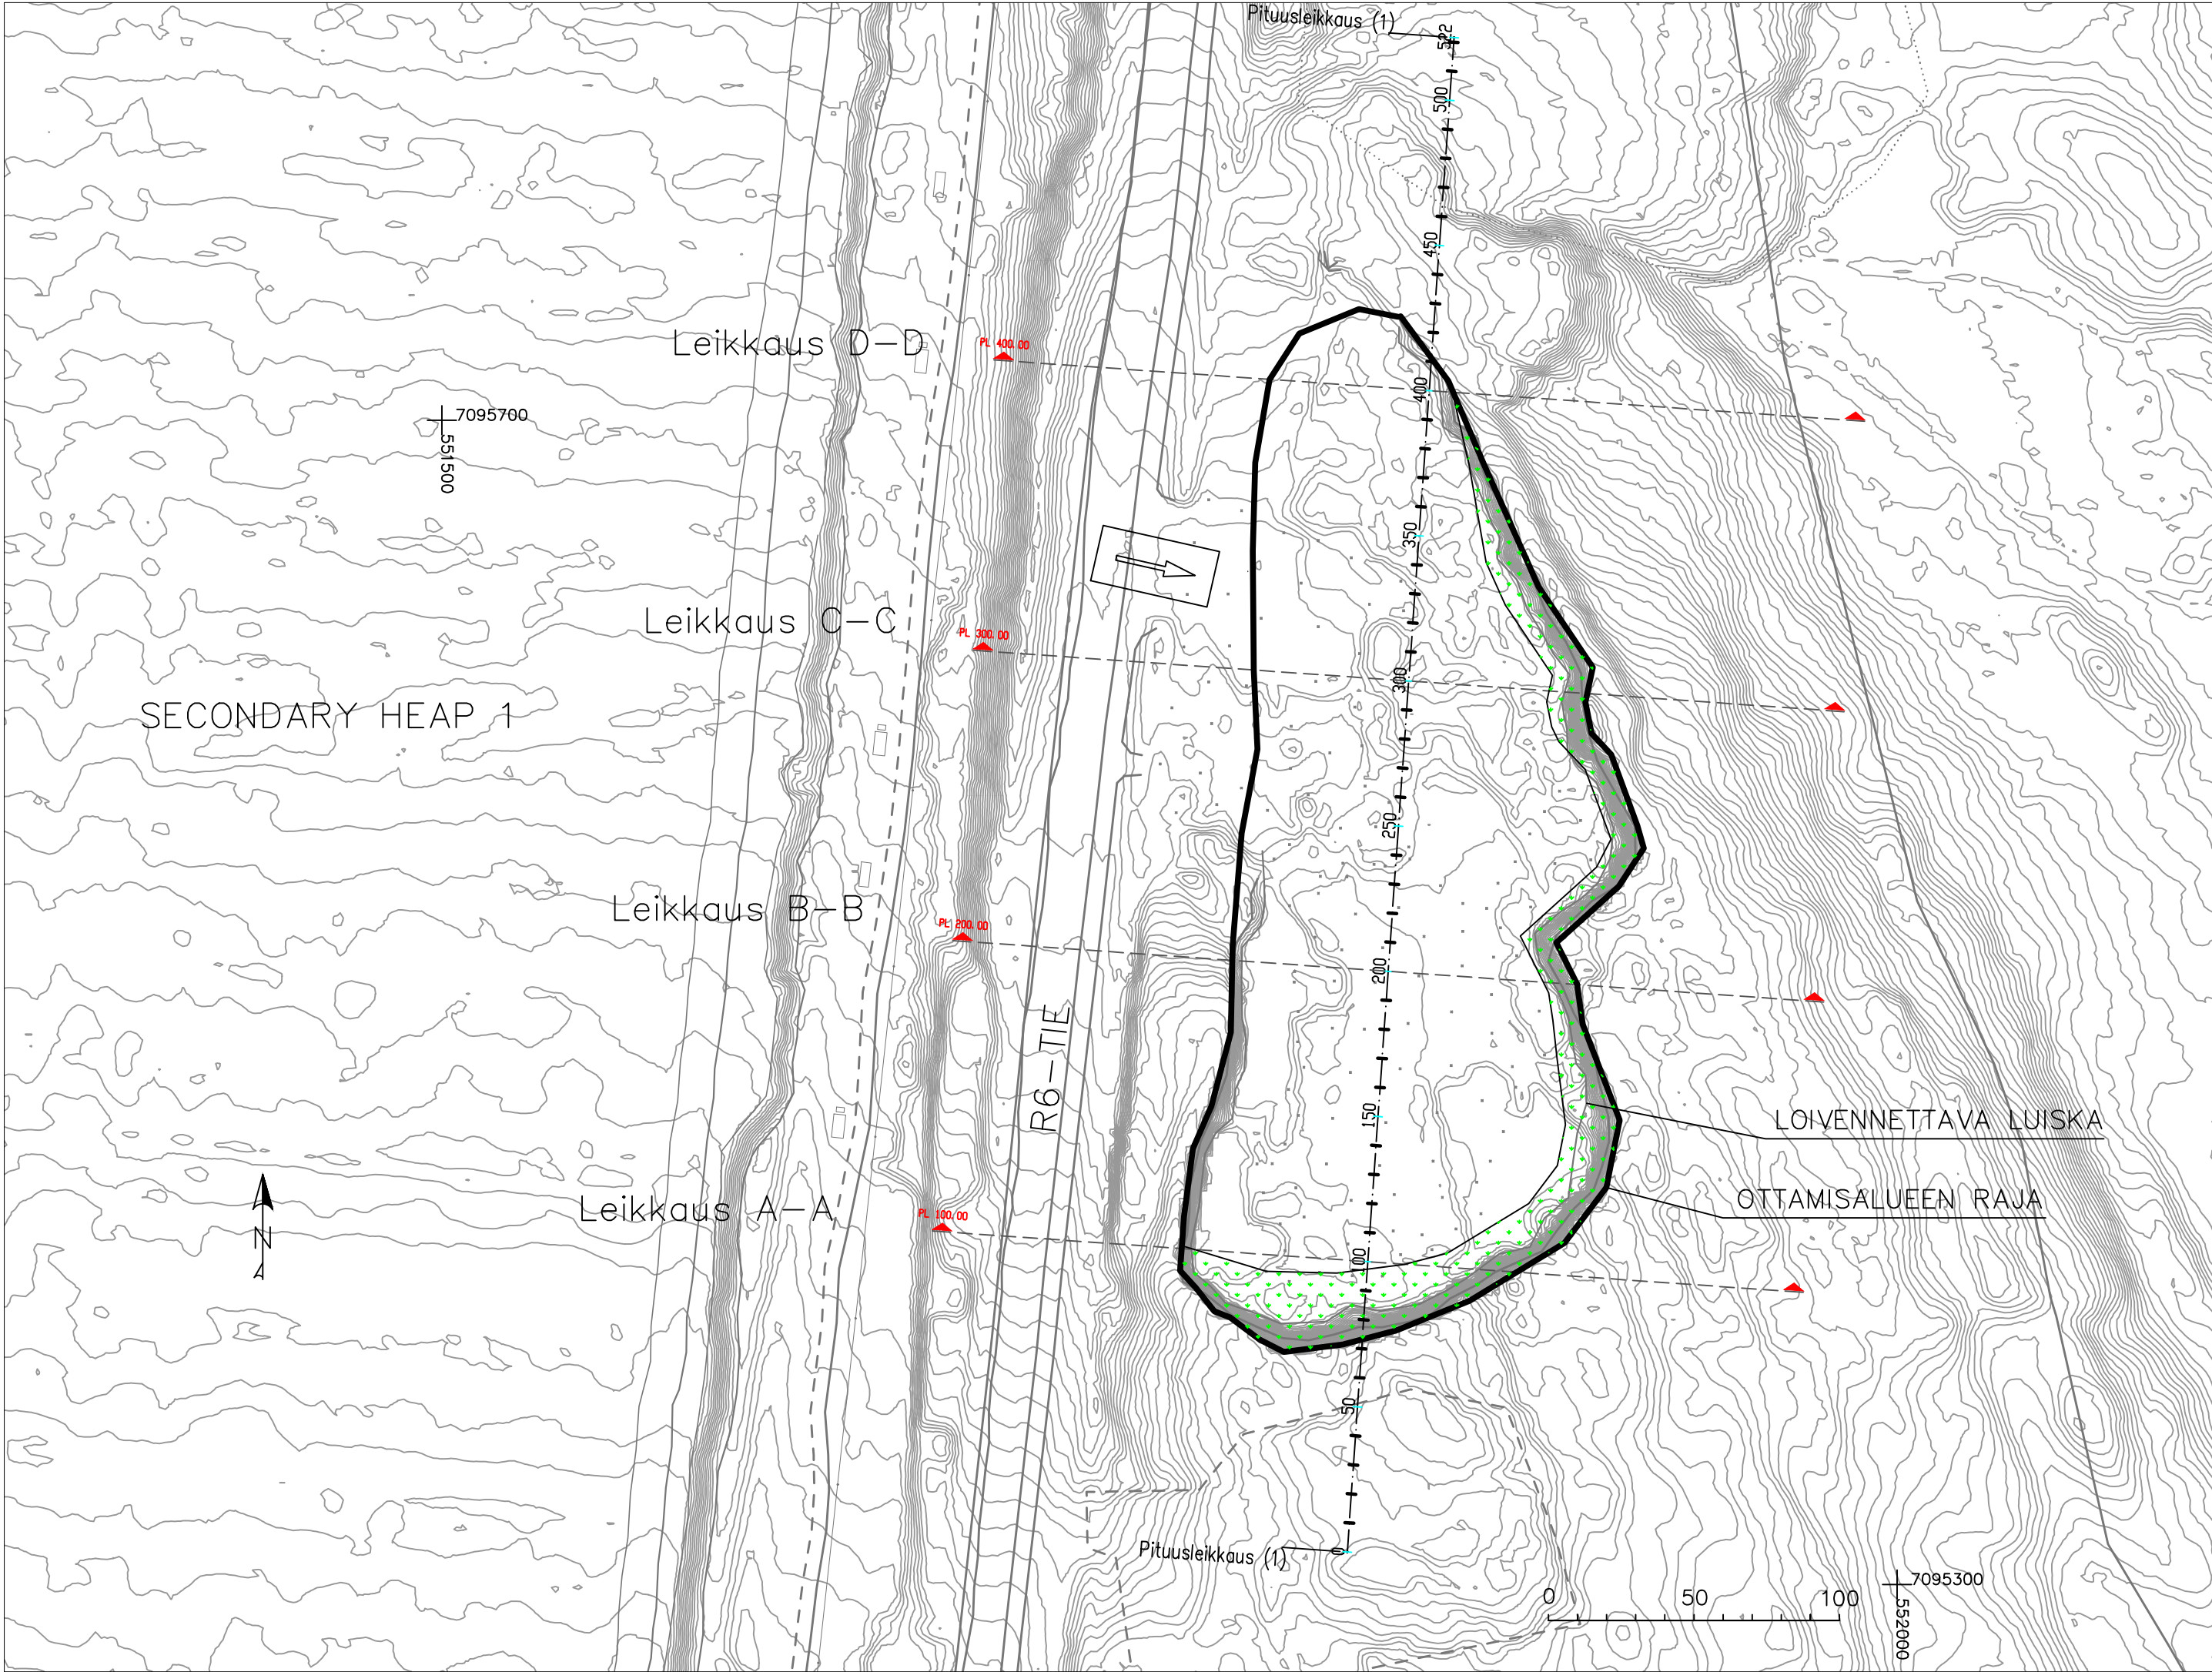

— Ottamisolueen raja

Terrafame Oy
Vuohimäki, Sotkamo

Sisältö
Ottamissuunnitelma
Vuohimäki

Tuleva tilanne kartta Mk 1:2000

Suunnittelija Anna-Maria Hyvönen
Tarkastanut Antti Haataja
Hyväksynyt Taisto Viita

Pvm 31.5.2018
Koordinaattijärjestelmä ETRS-TM35FIN
Korkeusjärjestelmä N2000

Infrasuunnittelu Oy
Kehräämöntie 7
87400 KAJAANI



Projektinro 1107
Piirustusno 1107-1-2
Rev.