Rev.	Quant.	Date	Name	Approved	Description

Salaoja 6

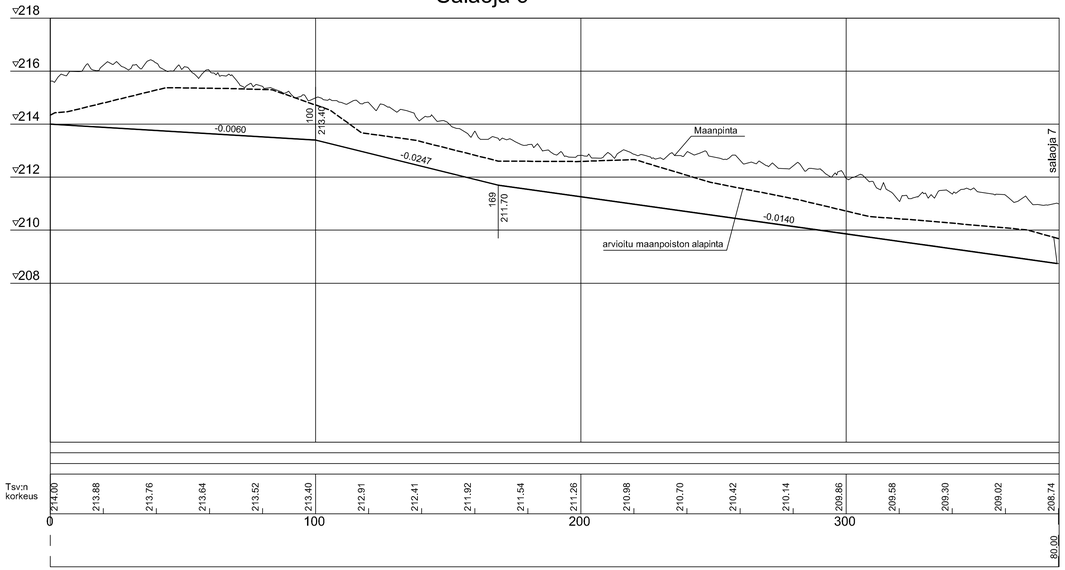

Salaoja 7

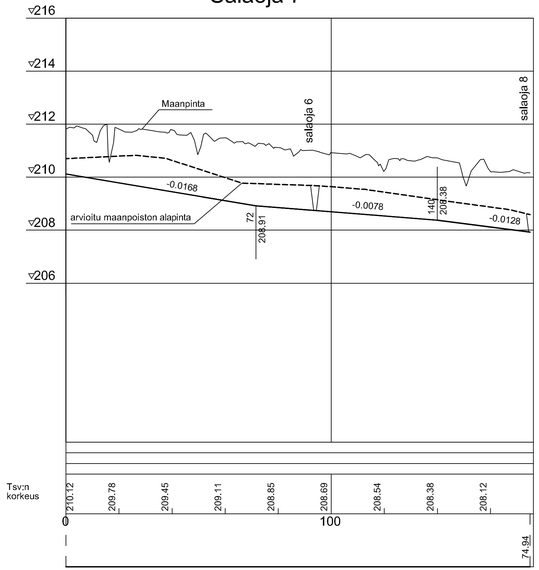

Tyyppipoikkileikkaus salaoja 1:50

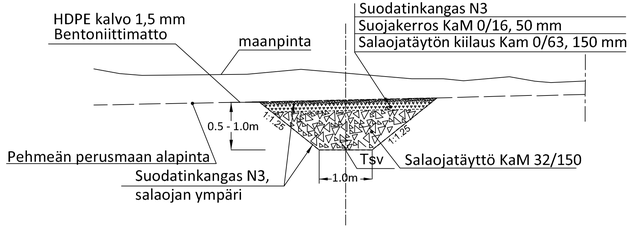

DESTIA

Infrasuunnittelu

Supplier or Designer		Area: Terrafame Oy	Associate to drawing
Supplier's or Designer's drawing number		Building/Function	Replace / Replaced
	Name / Date	Drawing title: Kipsisakka-allas 3 tasolle +225.00	Phase / Weight kg
Design: P. Turunen	29.12.2017	Pituusleikkaus salaojat 6 ja 7	Scale: 1:1000/1:100
Checked			Application: Autocad / Part list
Approved		Drawing number: R8-3	Rev. / Sheet

Terrafame