Kuivatus

v
o Sivuojat

Rev.	Quant.	Date	Name	Approved	Description
A					

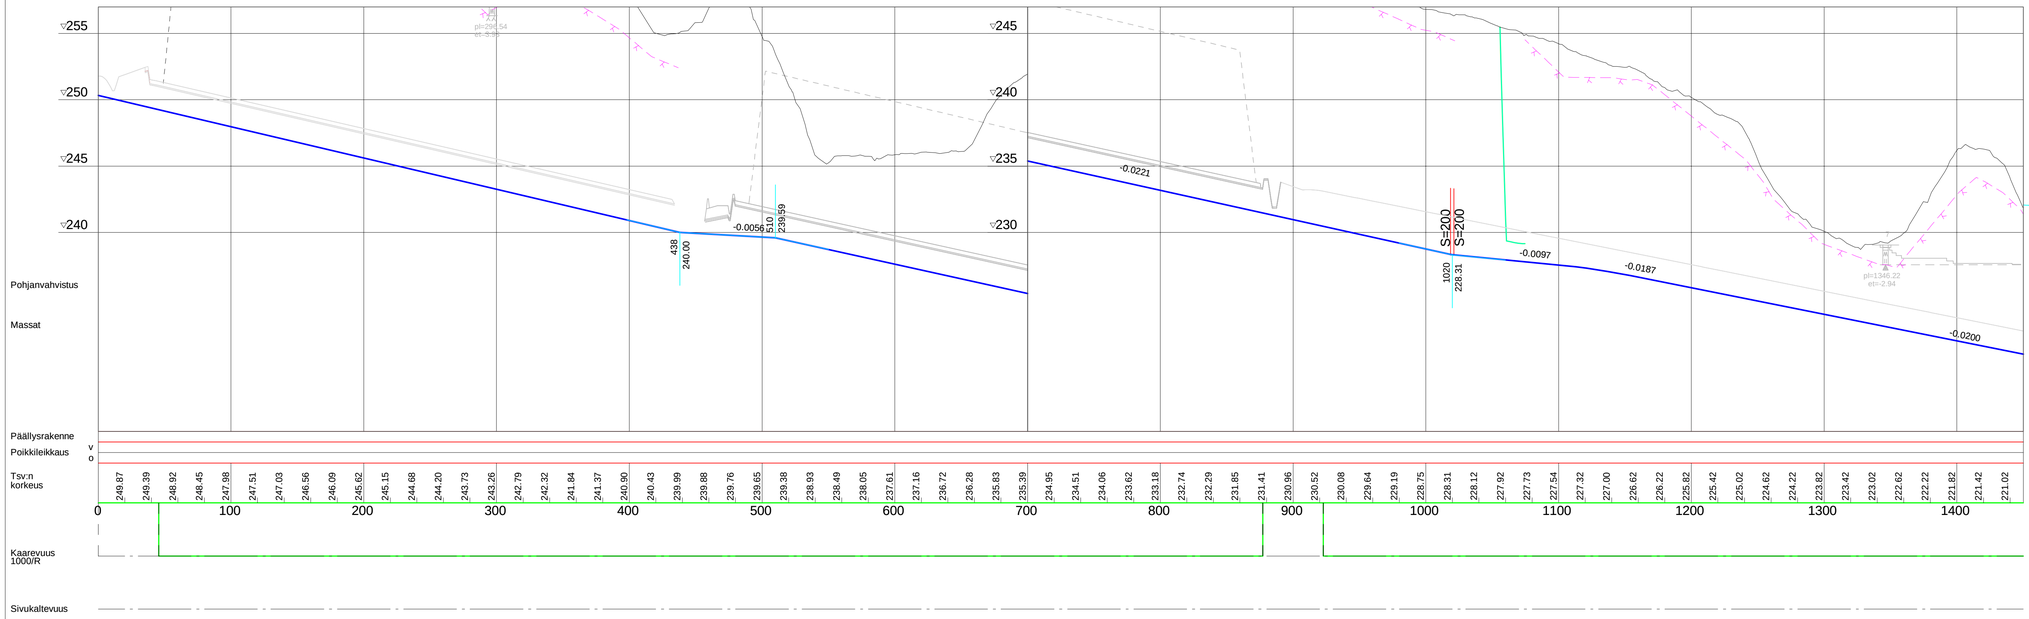

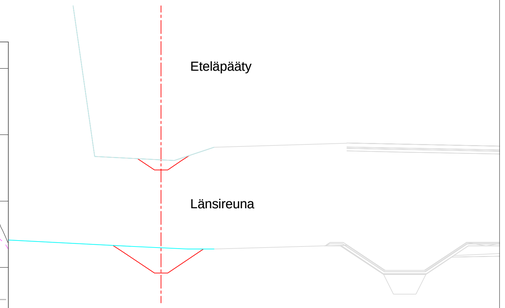

DESTIA

Infrasuunnittelu

Supplier or Designer		Area: Terrafame Oy	Associate to drawing
Supplier's or Designer's drawing number		Building/Function	Replace / Replaced
	Name / Date	Drawing title: Niskaoja	Phase / Weight kg
Design: R. Joona	29.6.2018	Pituusleikkaus plv. 0 - 1400	Scale: 1:2000/1:200
Checked			Application: Autocad / Part list
Approved		Drawing number: R8-2	Rev. / Sheet

Terrafame