


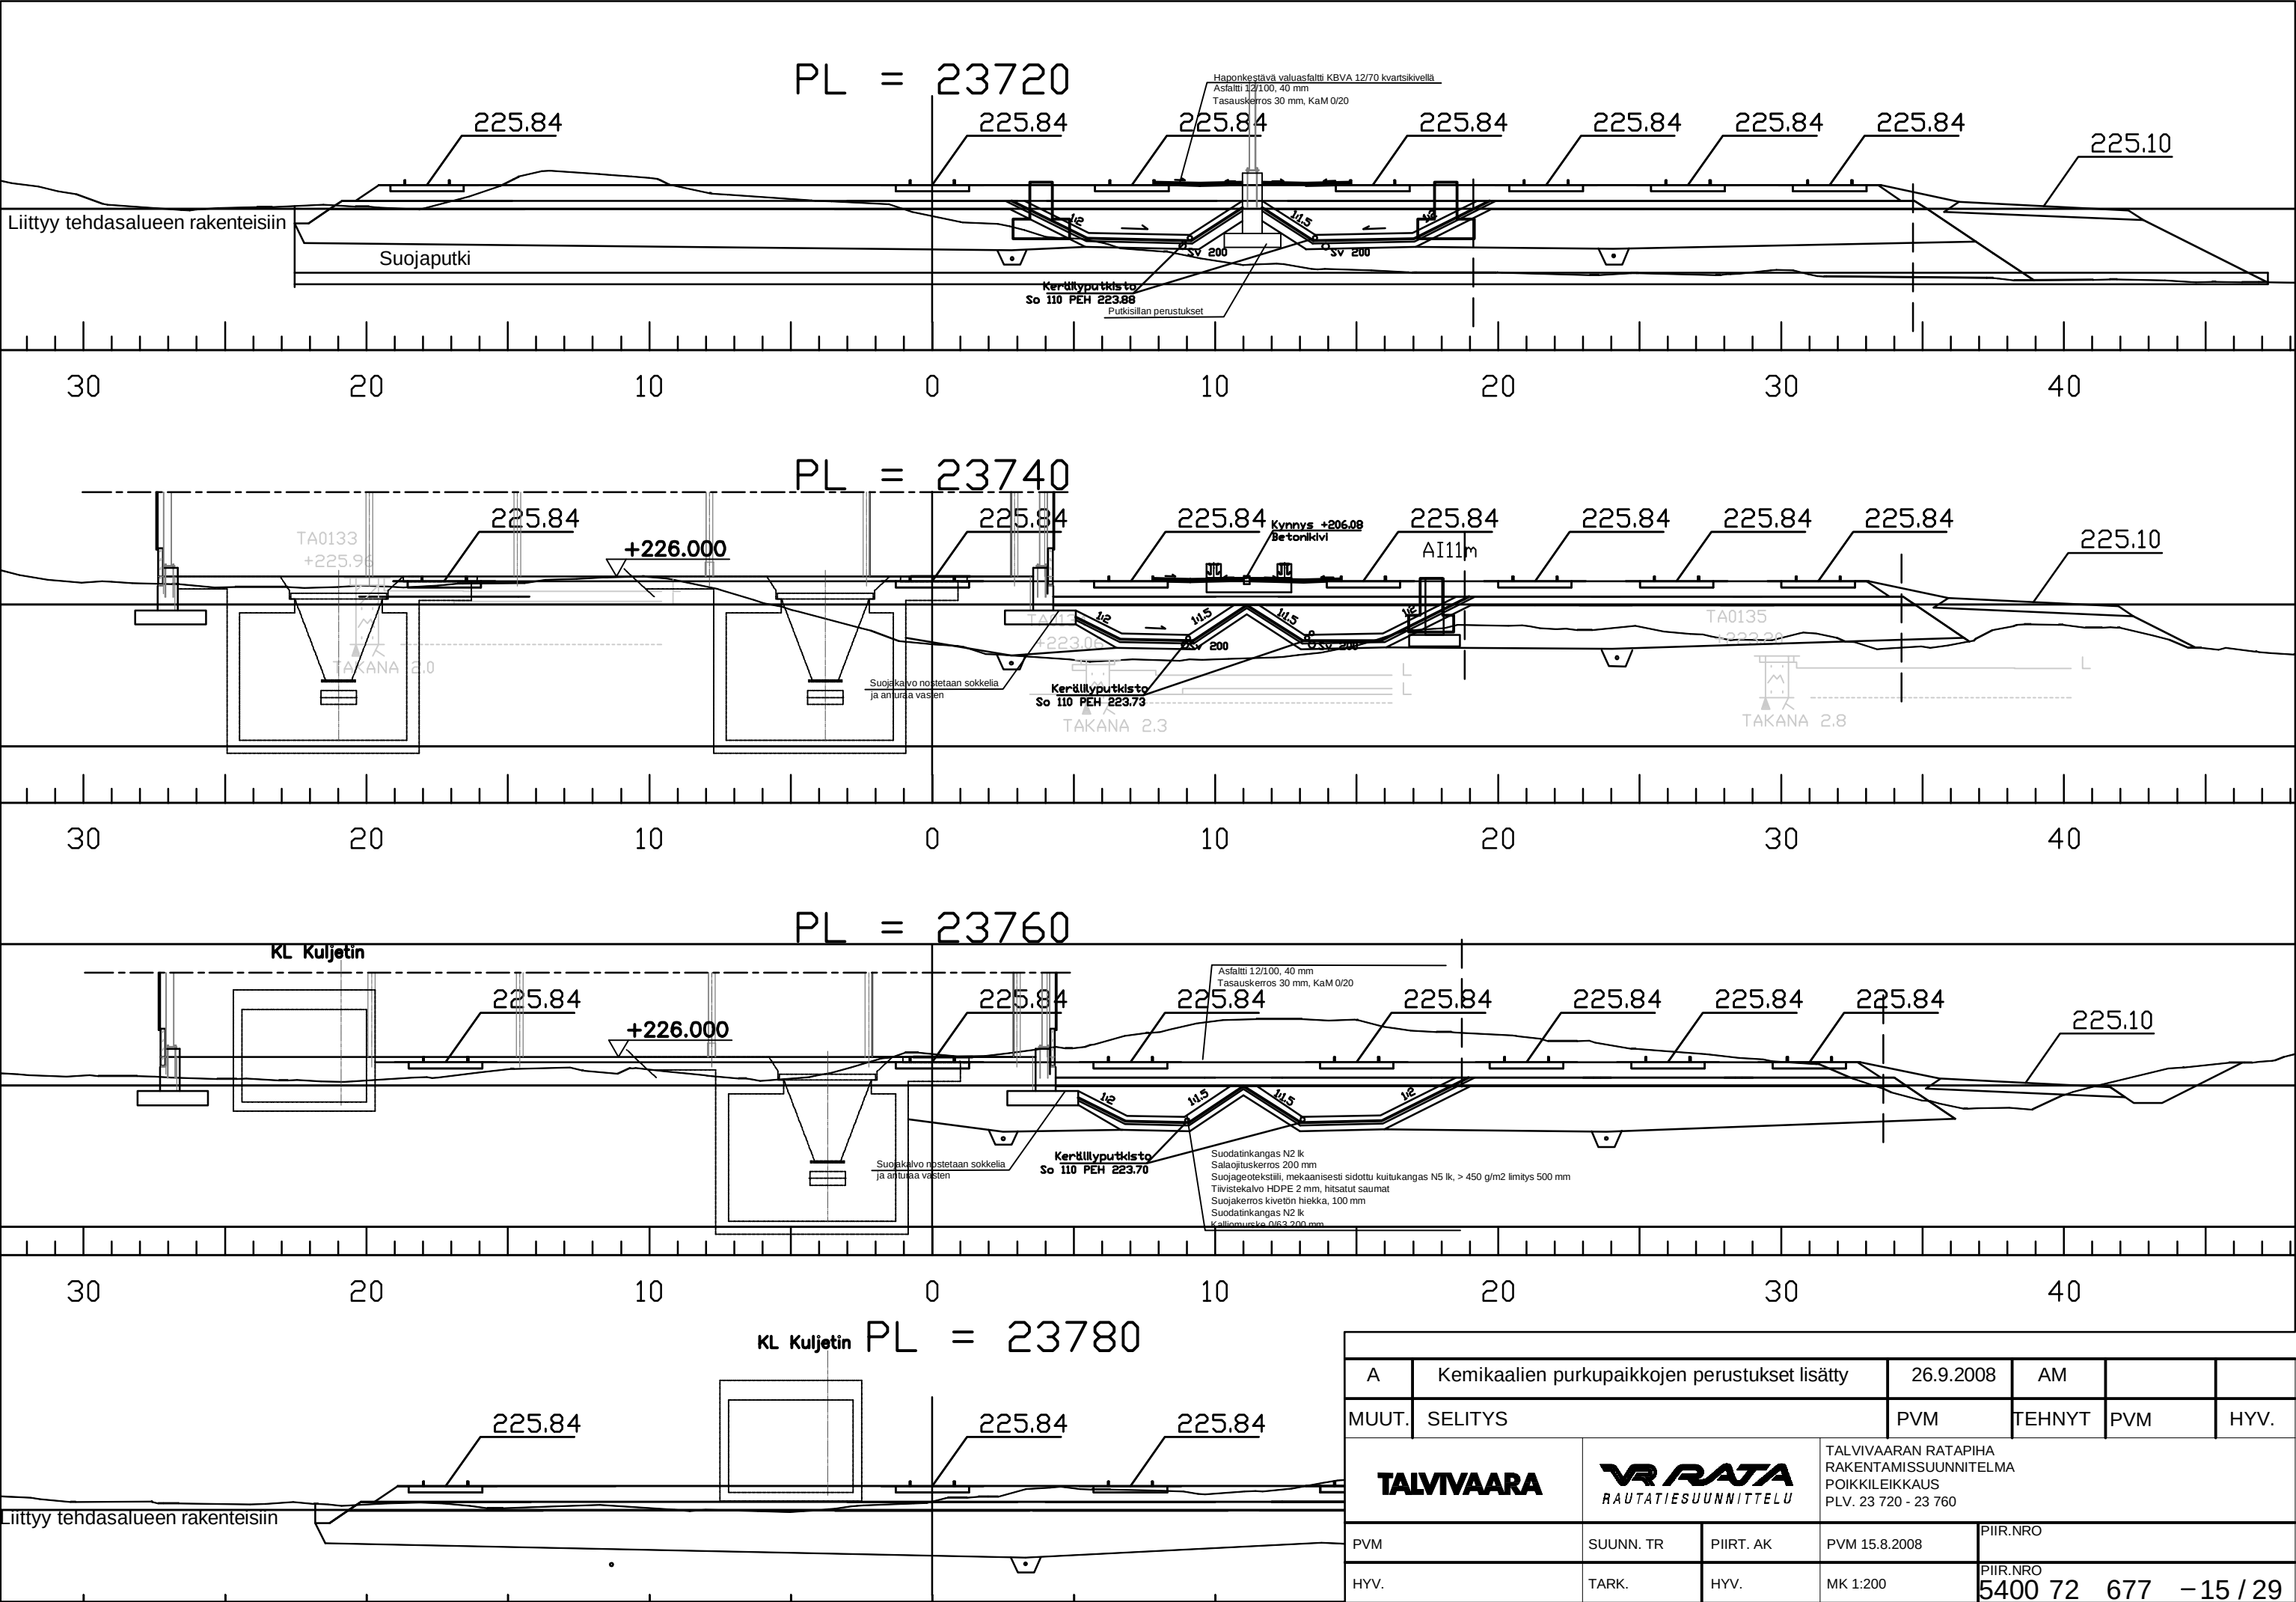

A	Kemikaalien purkupaikkojen perustukset lisätty	26.9.2008	AM		
MUUT.	SELITYS	PVM	TEHNYT	PVM	HYV.
TALVIVAARA		VR RATA		TALVIVAARAN RATAPIHA RAKENTAMISSUUNNITELMA POIKKILEIKKAUS PLV. 23 720 - 23 760	
PVM	SUUNN. TR	PIIRT. AK	PVM 15.8.2008	PIIR.NRO	
HYV.	TARK.	HYV.	MK 1:200	PIIR.NRO 5400 72 677 -15 / 29	