Rev.	Quant.	Date	Name	Approved	Description
A		18.3.2019	P.Turunen	E.Jarkko	Salaojien tyippiä ja tasausta päivitetty Laskuojan lopu päivitetty
B		29.5.2019	P.Turunen	E.Jarkko	Lisätty toinen bentoniittimatto
C		31.5.2019	P.Turunen	E.Jarkko	Salaojatäytön kiilaus muutettiu KaM 0/200
D		25.6.2019	P.Turunen	E.Jarkko	Vaihdettu bentoniittimattojen järjestys -> 6,5 mm matto alemmaksi

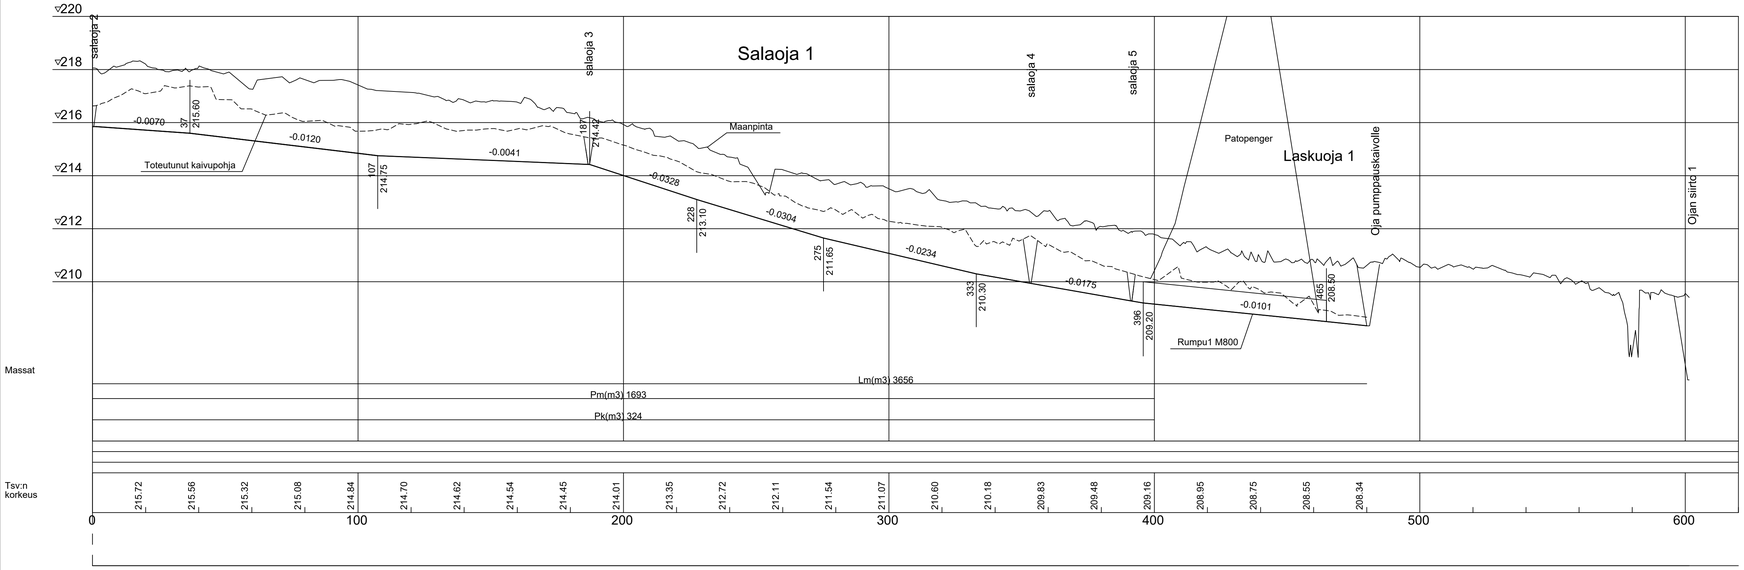

Tyyppipoikkileikkaus salaoja 1:50

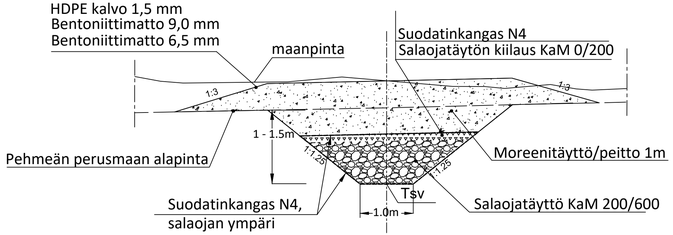

Tyyppipoikkileikkaus laskuoja 1:100

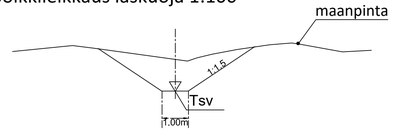

DESTIA

Infrasuunnittelu

Supplier or Designer	Area: Terrafame Oy	Associate to drawing	
Supplier's or Designer's drawing number	Building/Function	Replace	Replaced
Name / Date	Drawing title: Kipsisakka-allas 3 tasolle +221.00	Phase	Weight kg
Design: P.Turunen 18.12.2018	Pituusleikkaus salaoja 1 ja laskuoja1	Scale: 1:1000/1:100	
Checked		Application: Autocad	Part list
Approved	Drawing number: MRU181 / R8-1	Rev.	Sheet

Terrafame