Rev.	Quant.	Date	Name	Approved	Description
A		18.3.2019	P.Turunen	E.Jarkko	Salaojien tyyppiä ja tasausta päivitetty
B		29.5.2019	P.Turunen	E.Jarkko	Lisätty toinen bentoniittimatto
C		31.5.2019	P.Turunen	E.Jarkko	Salaojatäytön kiilaus muutettu KaM 0/200
D		25.6.2019	P.Turunen	E.Jarkko	Vaihdettu bentoniittimattojen järjestys -> 6,5 mm matto alemmaksi

Salaoja 6

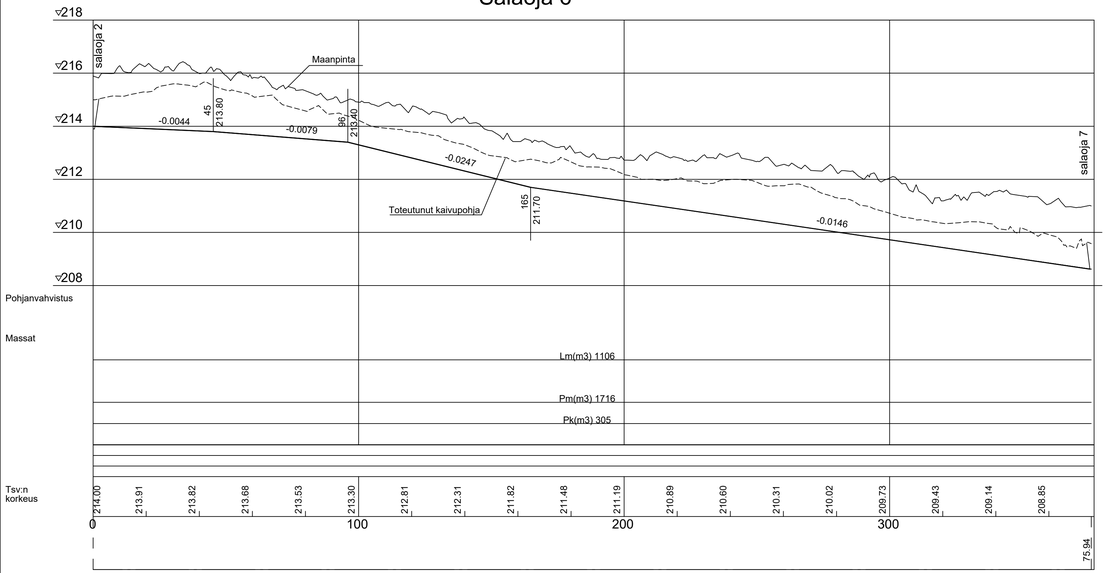

Salaoja 7

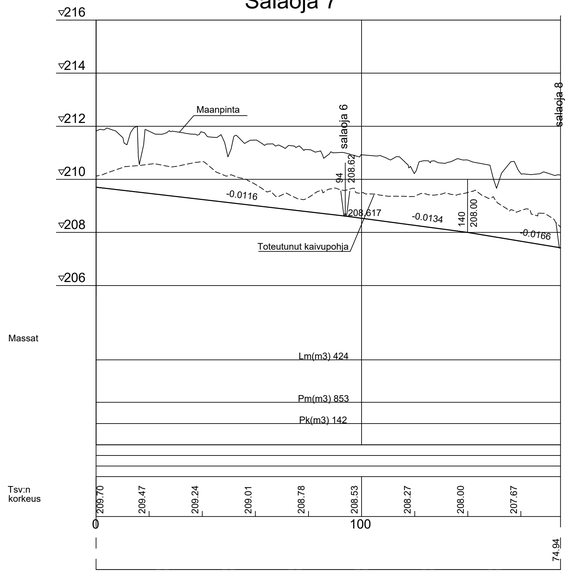

Tyyppipoikkileikkaus salaoja 1:50

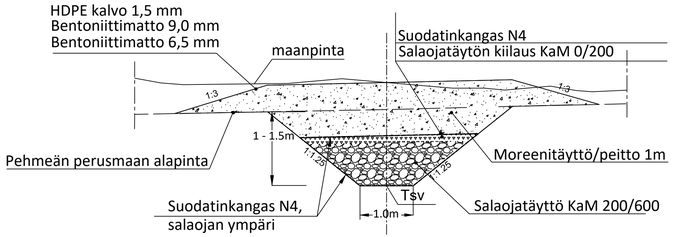

DESTIA

Infrasuunnittelu

Supplier or Designer		Area: Terrafame Oy	Associate to drawing
Supplier's or Designer's drawing number		Building/Function	Replace / Replaced
	Name / Date	Drawing title: Kipsisakka-allas 3 tasolle +221.00	Phase / Weight kg
Design	P.Turunen / 18.12.2018	Pituusleikkaus salaojat 6 ja 7	Scale 1:1000/1:100
Checked			Application: Autocad / Part list
Approved		Drawing number: MRU181 / R8-3	Rev. / Sheet

Terrafame