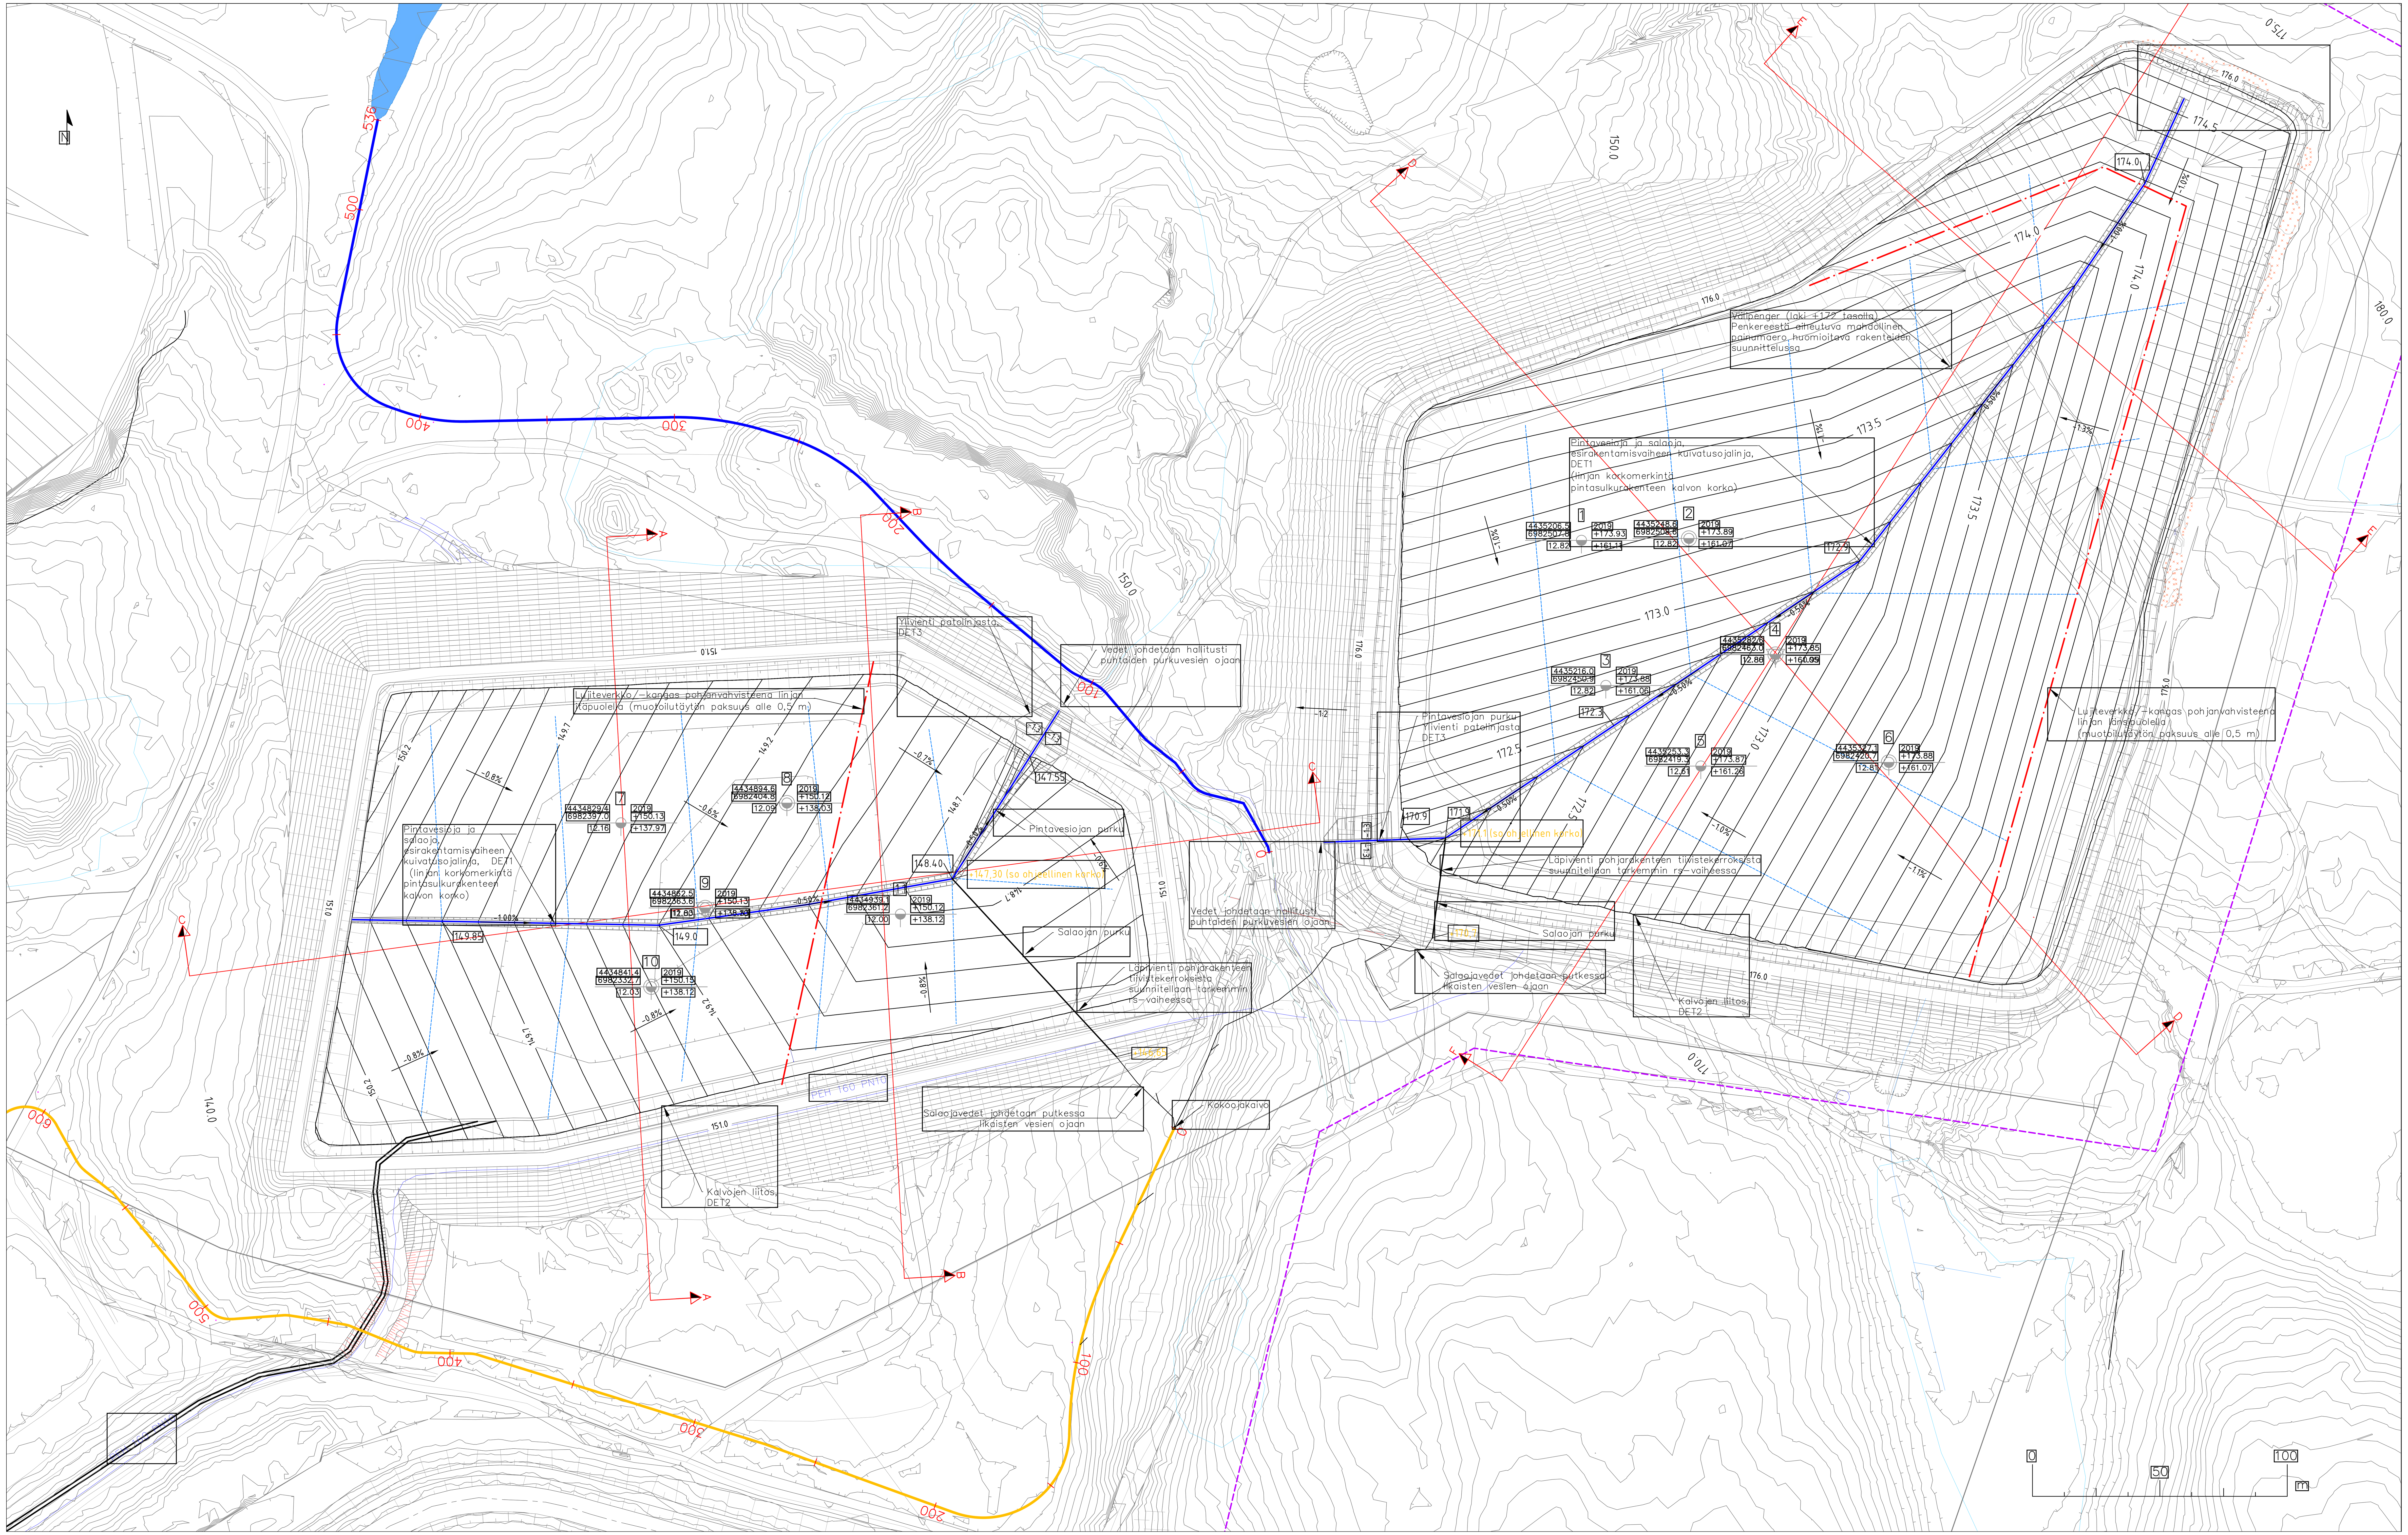

—	Ohjeellinen rikasteen muotoilutaso (pintasulkurakenteen kalvon korko 0,3 m ja rakenteen yläpinta 1,1 m ylempänä)
—	Maanpinnan korkeuskäyrät (malli koottu MML laserkeilaus, altaiden toteumakuvat, pohjatutkimukset)
—	Purkuoja (puhtaat pintavedet)
—	Keruuoja (likaiset suotovedet)
- - -	Kuivatuksen ohjeellinen apulinja: esirakentamisvaiheen apuoja, pintasulkurakenteen alapuolinen salaoja
- - -	Kaivospiirin raja

KOORDINAATTI- JA KORKEUSJÄRJESTELMÄ KKJ4, N60

Rev	Pvm	Tekijä	Erittely

K.osa / kylä | Kortteli / tila | Tontti / rn:o | Viranomaisen merkinnät

Rakennustoimenpide: Sulkemissuunnitelma

Piirustuslaji:

Rakennnuskohteen nimi / osoite:
Luikonlahden rikastamo
Boliden Kylylahti Oy
Juuantie 111, Kaavi

Piirustuksen sisältö:
Suunnitelmakartta
CoNi- ja Martikkalan altaat
pohjanmuotoilu ja vesienjohtaminen

Mittakaava: 1:1000

ENVINEER
Envineer Oy
Kalevantie 2
33100 Tampere
etunimi.sukunimi@envineer.fi
www.envineer.fi

Suun.ala | Työnumero | Piirustusnumero
Tiedosto | Muutos

Suunnitellut: EiR | Piirtänyt: EiR | Hyväksynyt: NKa | Pvm: 31.10.2019