


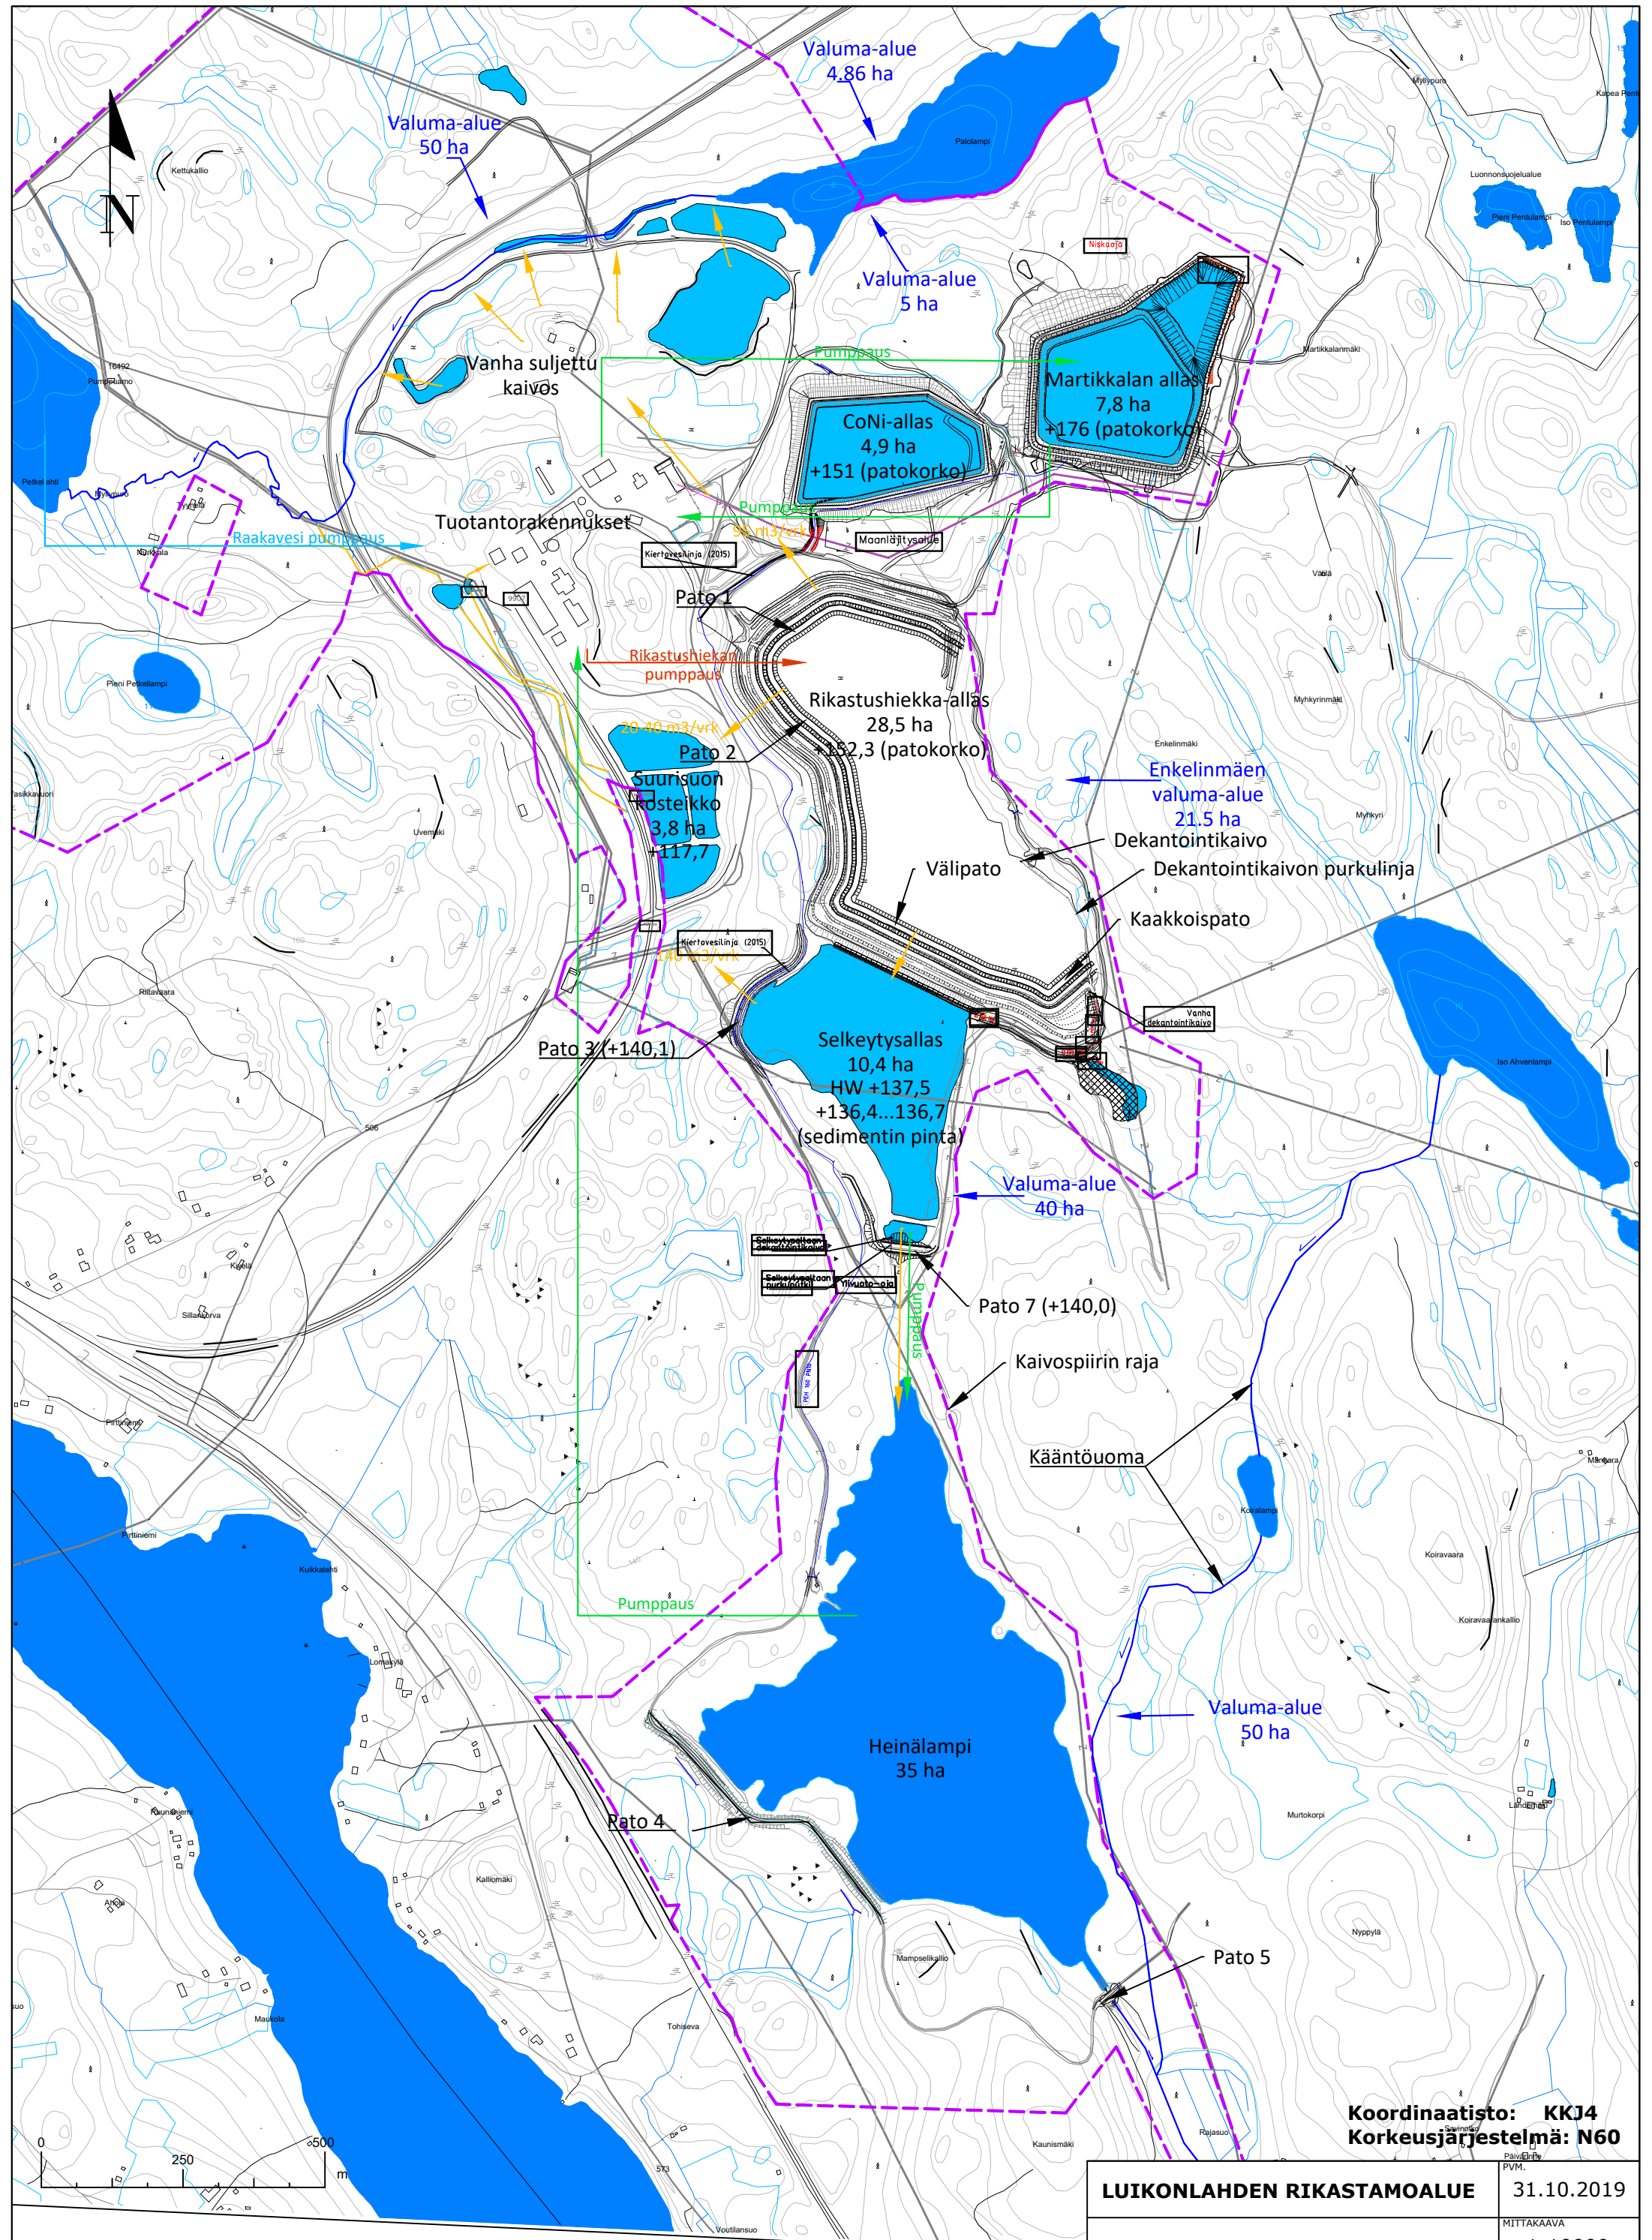

Pohjakartta: MML avoin data (haettu 13.5.2019), Ramboll yleispiirustus 7.5.2019, rikastushiekka-altaan kesän 2019 patokorotus +152,3 lisäty

LUIKONLAHDEN RIKASTAMOALUE		PVM.
ALUEEN NYKYTILA, YLEISKARTTA		MITTAKAAVA
		1:10000
ENVINEER		SUUNN.
Envineer Oy Kalevantie 2, 33100 Tampere		EiR

Koordinaatisto: KKJ4
Korkeusjärjestelmä: N60

31.10.2019