



Rev.	Quant.	Date	Name	Approved	Description

Erilaisia tapauksia ennen kalvotusrakenteita


Tapaus: Uoma kovaa pohjaa syvempi

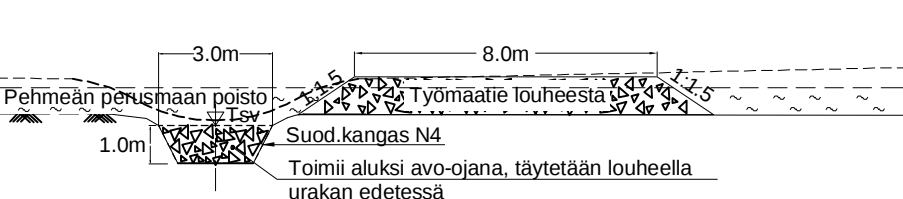



Tapaus: Uoma kivennäismaalla

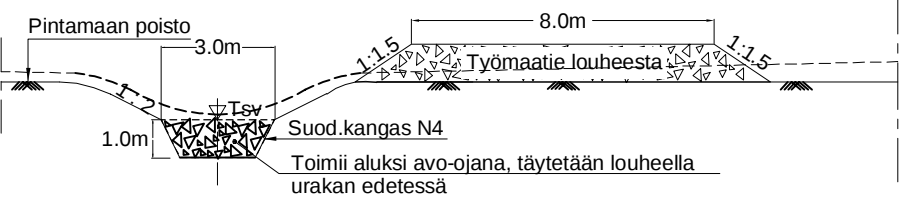

Tapaus: Uoma kalliossa

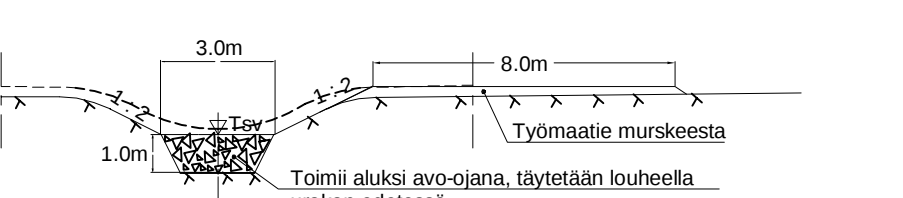

Tapaus: Uoma täytön kohdalla

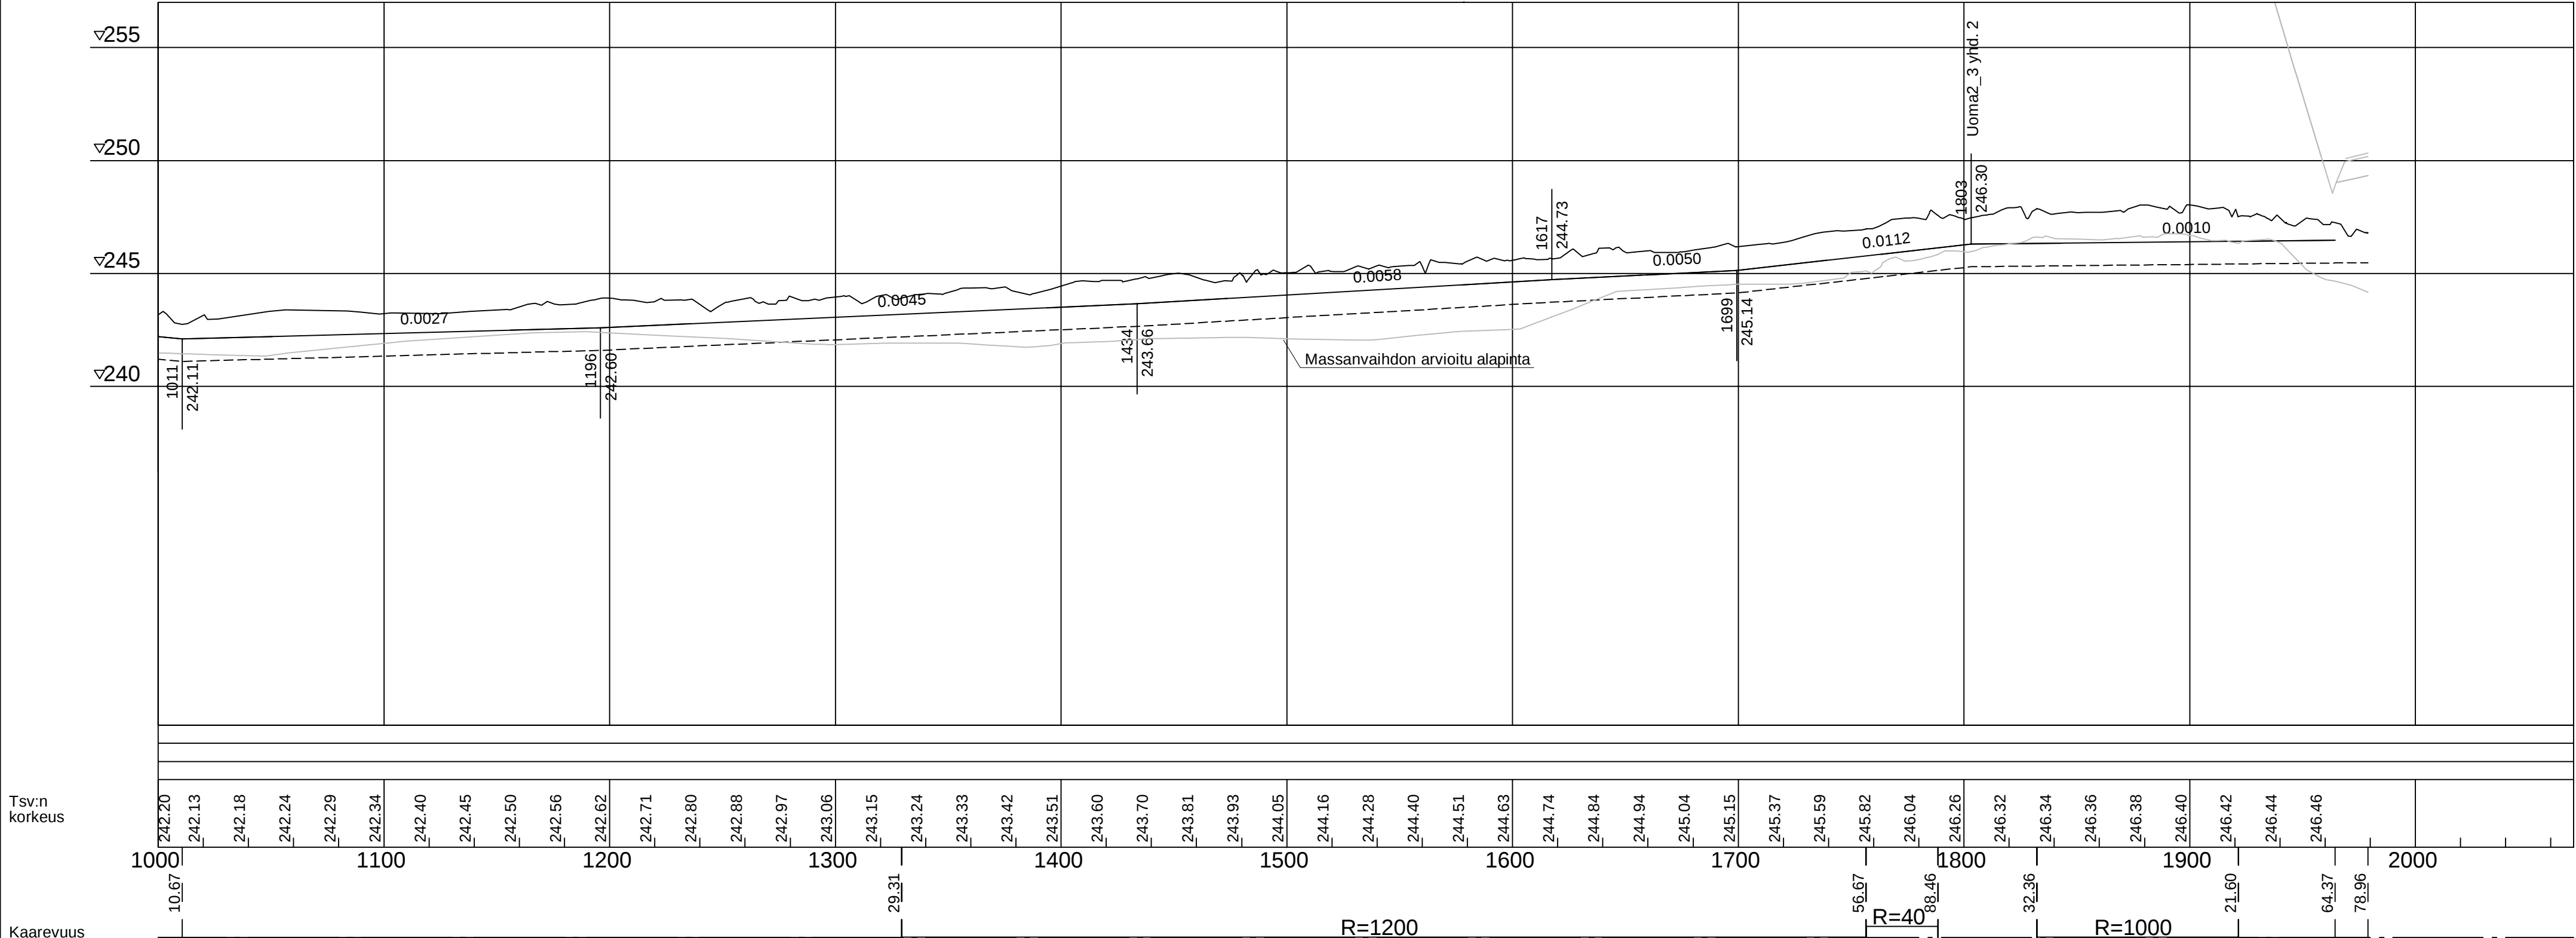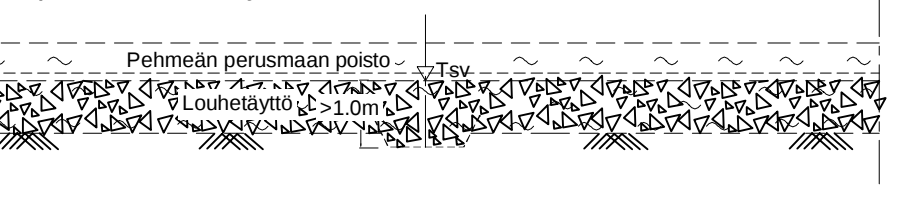

DESTIA Infrasuunnittelu			Area Terrafame Oy		Associate to drawing	
Supplier or Designer			Building/Function		Replace	Replaced
Supplier's or Designer's drawing number			Drawing title Sivukivikasa KL1		Phase	Weight kg
Design	Name R.Joona	Date 30.9.2019	Pituusleikkaus Uoma3b plv. 1000 - 1980		Scale 1:2000/1:200	Part list
Checked					Application Autocad	Sheet
Approved			Drawing number R3-13		Rev.	
Terrafame						