


Asemapiirros

A4-tuloste, ei mittakaavassa

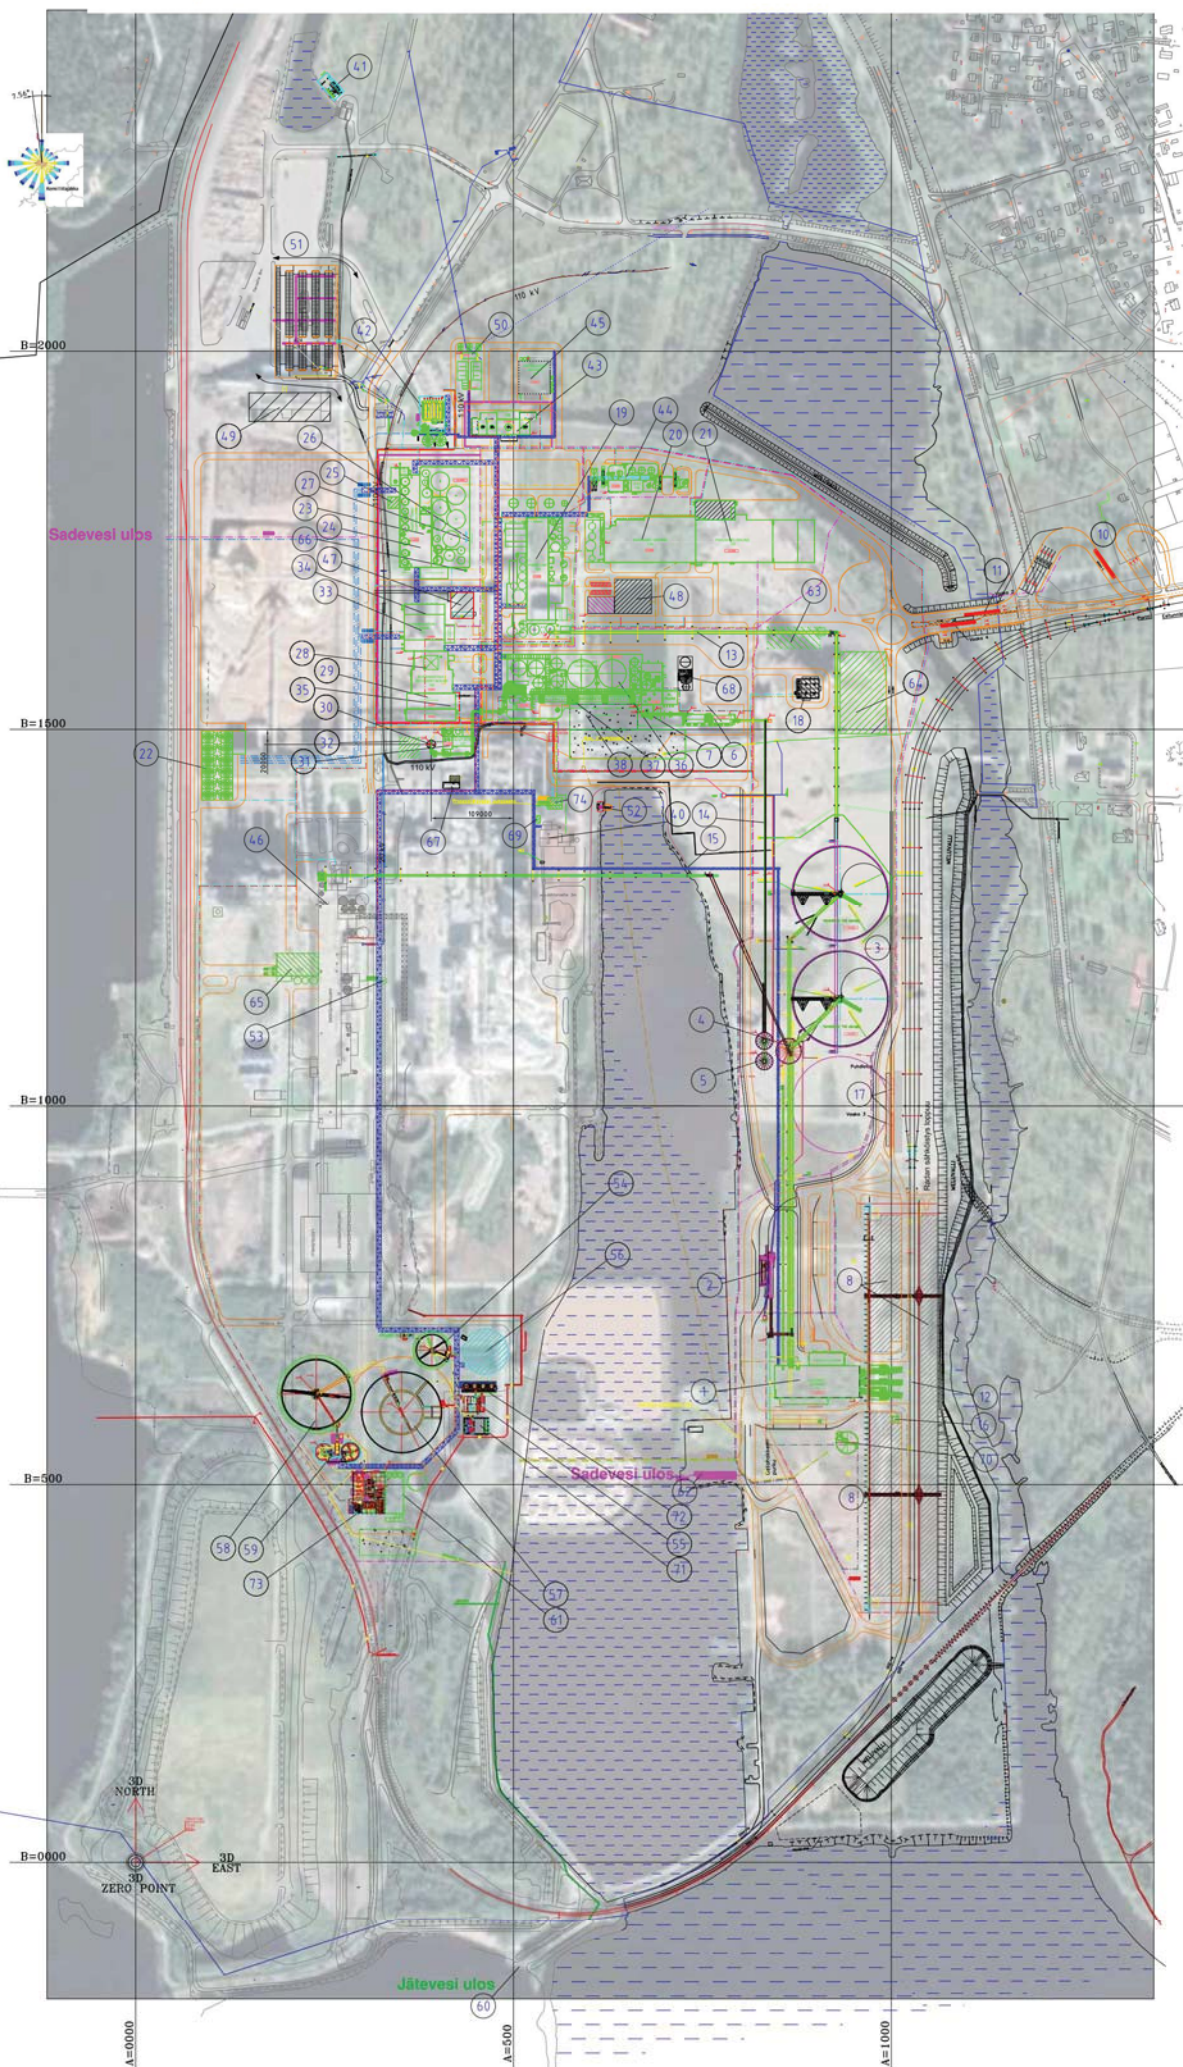

A=1500	NUMERO	OSASTO	NIMITYS:
	1	112	Kuorimo
	2	113	Ostohake
	3	112	Hakevarasto
	4	113	Hakevarasto KL1
	5	114	Kuorivarasto
	6	116	Kuorenkuivaus
	7	148	Kuorenkaasutus
	8	111	Puukenttä
	9	110	Junavaunun punnitus
	10	110	Rekkaparki
	11	110	Mittaportti
	12	111	Junapuun purku
	13	113	Hakekuljetin
	14	114	Kuorikuljetin
	15	113	Hakekuljetin KL1
	16	110	Puun mittausallas
	17	110	Rekan punnitus ja puhdistus
	18	181	Puunkäsittelyn huoltohalli
	19	120	Mastatehdas
	20	130	Kuivaamo
	21	133	Paalaamo
	22	143	Jäähdytysornit
	23	141	Haihdutamo
	24	146	Mäntöylikeitämö
	25	140	Pikioilyn valmistus - varaus
	26	146	Mäntöilyn laustauspaikka
	27	140	Pikioilyn purkupaikka
	28	142	Söodakattila
	29	142	Sähkösöodatin
	30	140	Pippu
	31	147	Rikkihappolaitos
	32	140	Metanolin tislaus - varaus
	33	143	Turbiinilaitos
	34	171	Painelima-asema
	35	143	Varavoimageneraattori
	36	144	Kaustistamo
	37	145	Meesanpolto
	38	145	Meesakenttä
	39		
	40	70	Kuorikattila K10
	41	191	Raakesivipumppaamo
	42	190	Vesilaitos
	43	185	Kemikaalivarasto ja purkupaikka
	44	186	CIO2 laitos
	45	187	Happilaitos
	46	444	Kuultulinja 1
	47	179	Käyttökonttori
	48	178	Korjaamo
	49	178	Varaosavarasto
	50	160	GIS-asema 110 kV
	51	170	Henkilökunnan pysäköinti
	52	197	Väliäikainen palovesipumppaamo
	53	150	Kartonkikoneen ja KL1 jätevesien pumppaamo
	54	151	Eisiselkeytin
	55	151	Neutralointi
	56	151	Varo-allas
	57	151	Ilmastusallas
	58	151	Jälkiselkeytin
	59	151	Tertiaärnkäsittely
	60	151	Jätevesi ulos
	61	152	Lietteenkäsittely
	62	150	Sadeveden viipymäallas
	63	113	Suulomo - varaus
	64	114	Pellet tehdas - varaus
	65	444	Puulijepointiasema - varaus
	66	120	Huillidoksisäiliö
	67	120	Täpätisäiliö
	68	140	Polysulfidilaitos - varaus
	69	70	Kuorikattila K10 sähkötila
	70	115	Kuorimon selkeytin
	71	151	Ilmastusallaan kompressorit
	72	151	Jäteveden jäähdytysornit
	73	151	Kemikaalialue
	74	151	Jäteveden pumppaamo

[illegible]

PRELIMINARY 30.11.2020
TEHDASALUELAYOUTIN JÄÄDYTYKS 01.10.2019

[illegible]